





Zuidoost gevel schaal 1:200

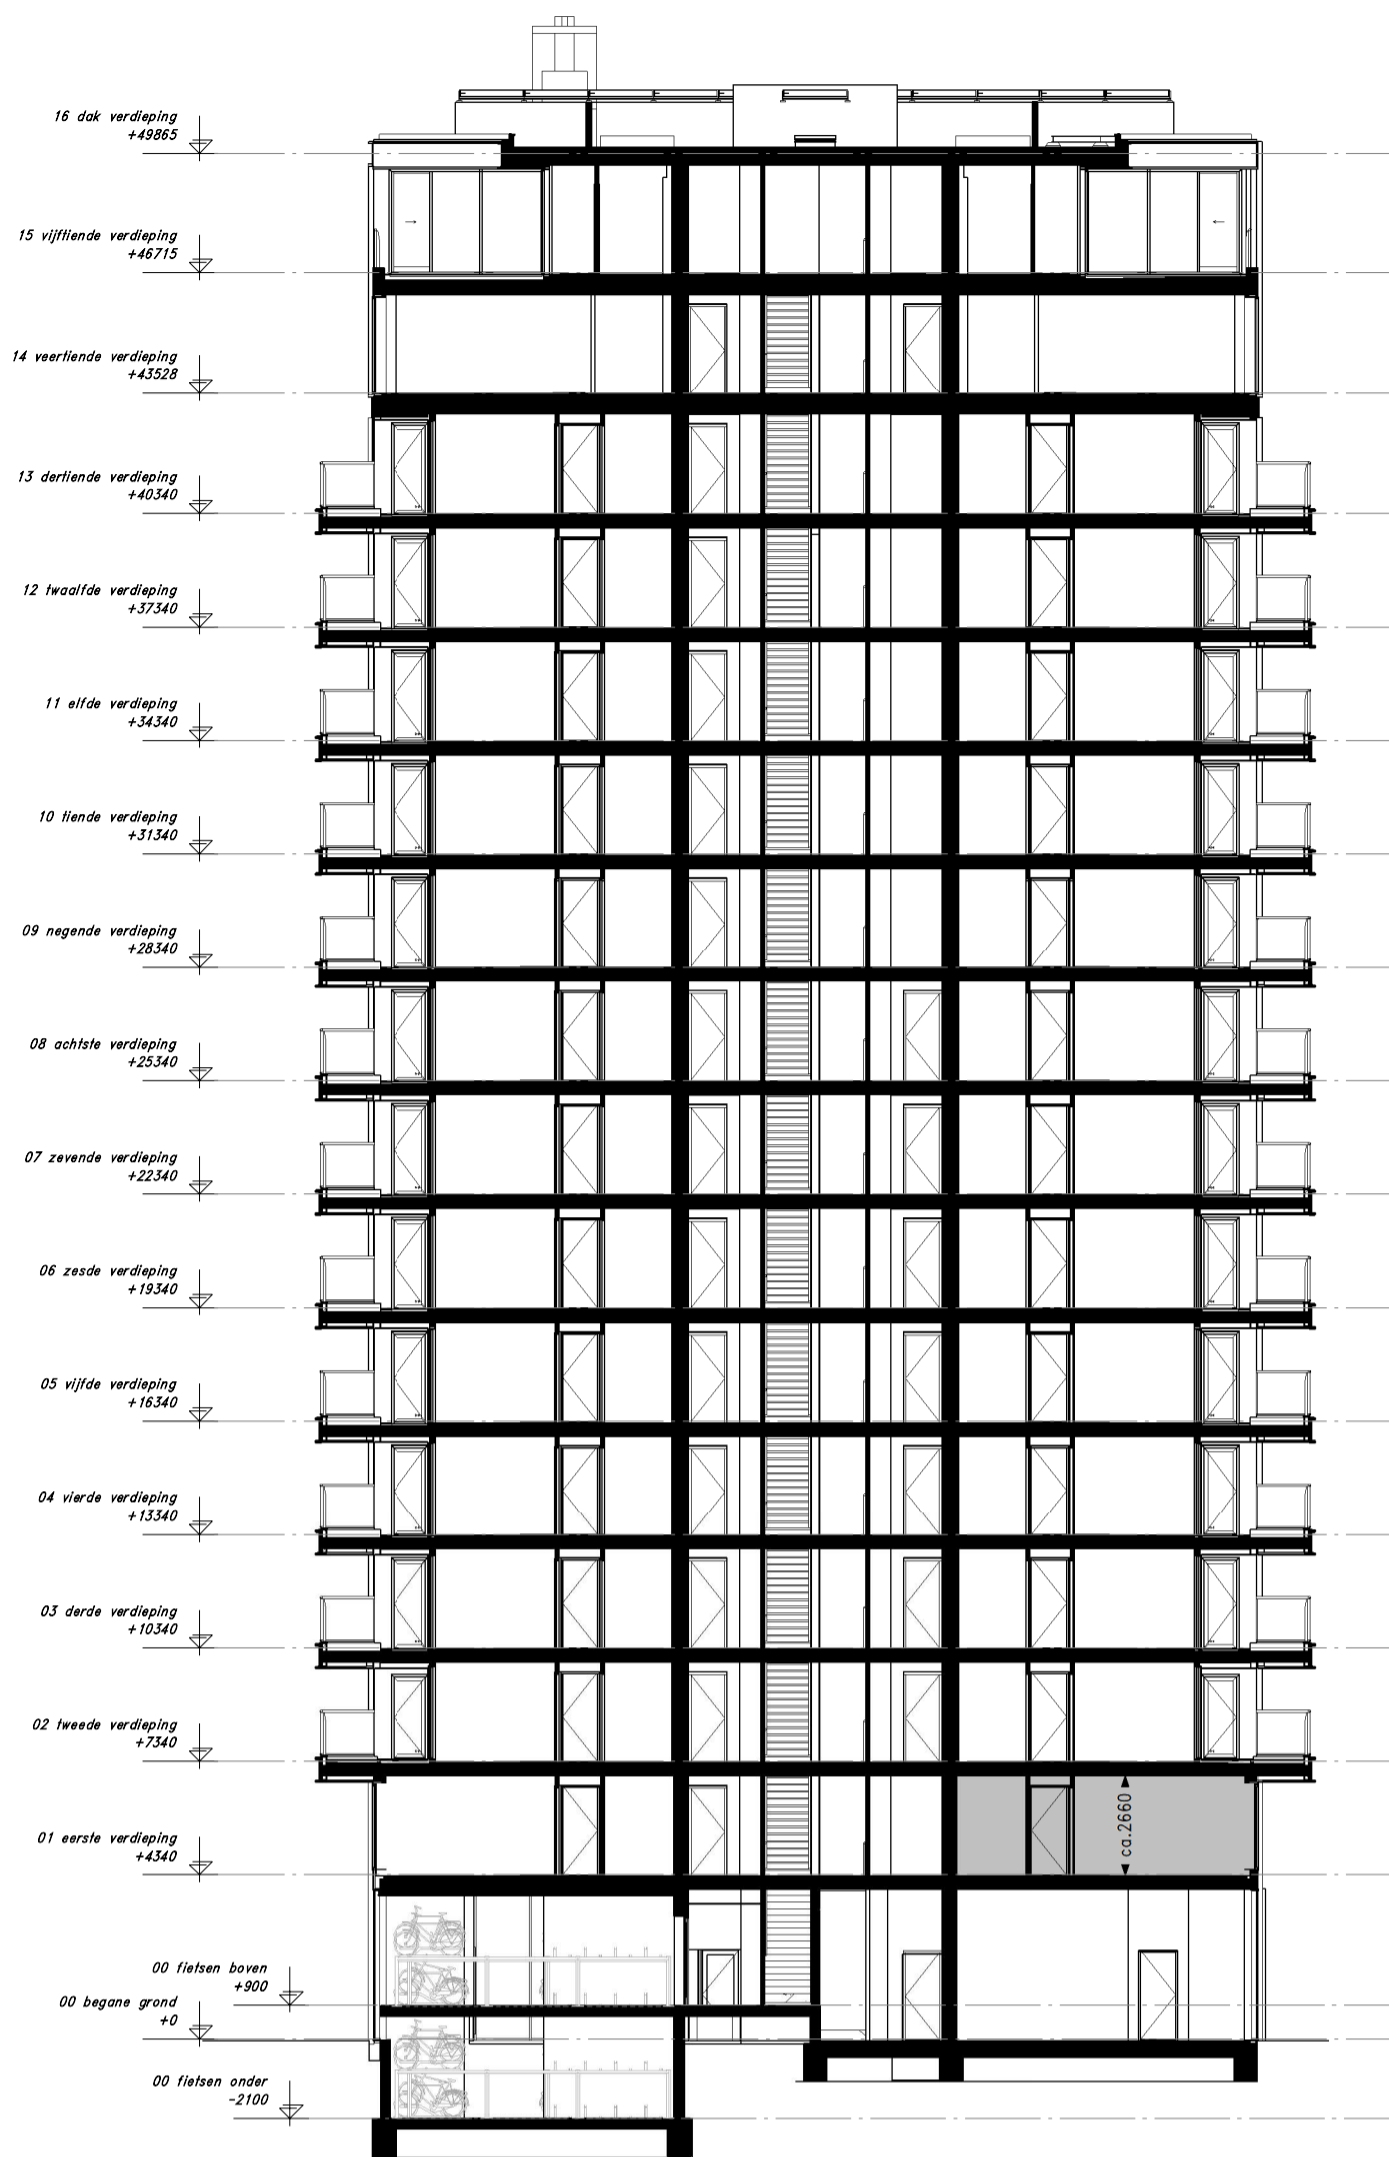

Doorsnede schaal 1:200

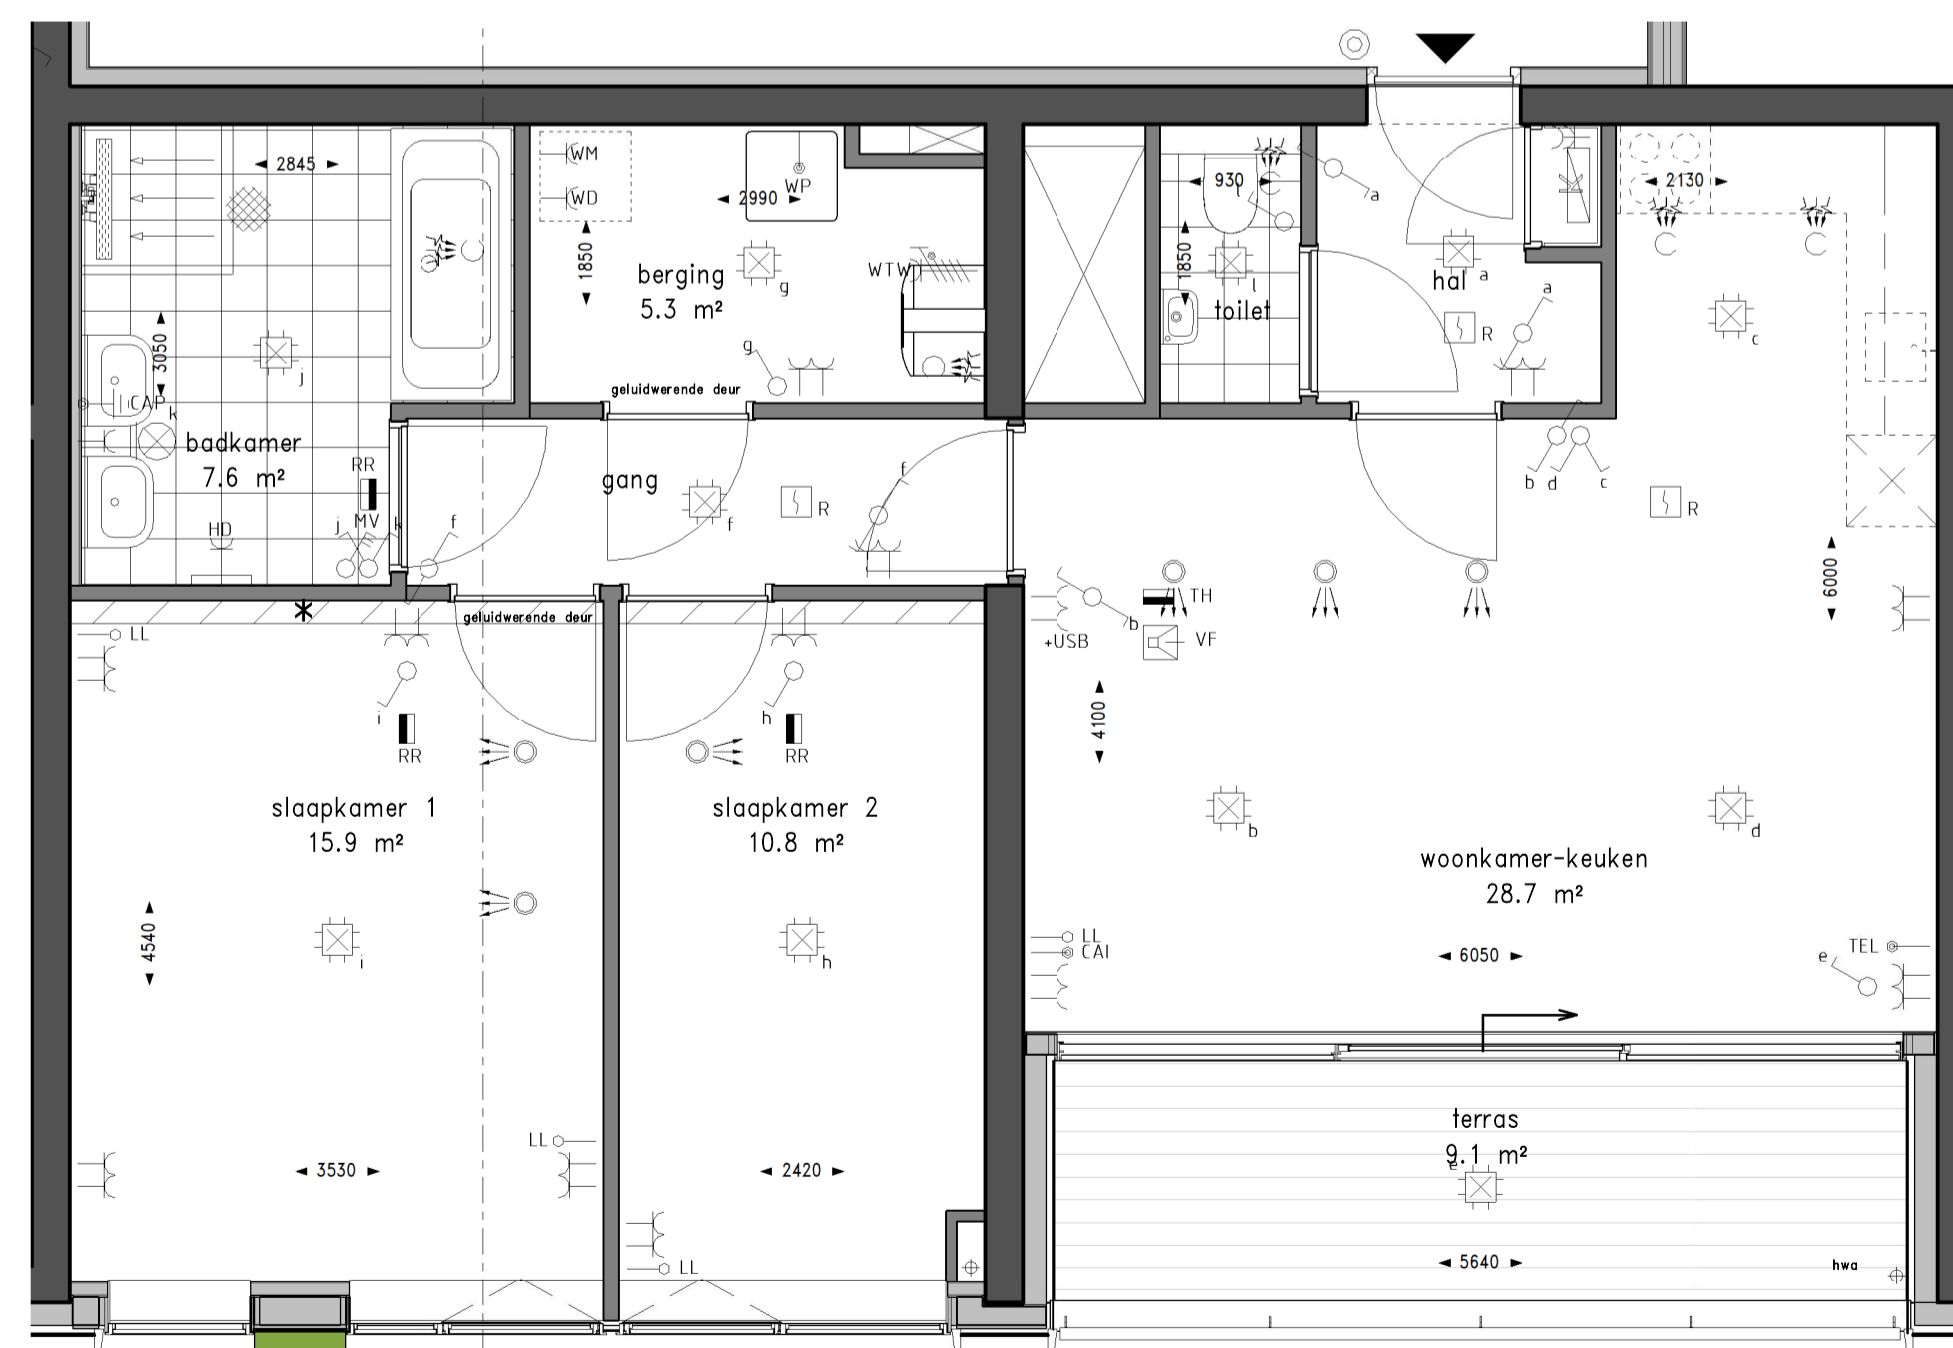

Plattegrond schaal 1:50

Renvooi gevel


	groene gevel/beplanting
	glas
	glas paneel (niet doorzichtig)
	leistenen (lage toren)
	leistenen (hoge toren)
	aluminium beplating

Renvooi plattegrond

	toilet
	douchehoek
	ligbad
	wastafel
	fonteinje
	woningentree
	vloerregelwerk
	opstelplaats wasmachine/wasdroger
	opstelplaats keuken (keukeninstallatie-punten conform separate 0-tekening)
	houten vloanders
	groene gevel/beplanting

Renvooi installaties

	ENKELPOLIGE SCHAKELAAR
	WISSELSCHAKELAAR
	SERIESCHAKELAAR
	SERIE-WISSELSCHAKELAAR
	COMBINATIE 2 DOZEN VLAKKE UITVOERING
	COMBINATIE 3 DOZEN VLAKKE UITVOERING
	DUBBELVOUDIGE WCD OPBOUW METERKAST
	ENKELVOUDIGE WCD T.B.V. WASMACHINE/WASDROGER
	ENKELVOUDIGE WANDCONTACTDOOS; BADKAMER : 1050+VL
	PERILEX WANDCONTACTDOOS T.B.V. WARMTEREGULERING UNIT
	ENKELVOUDIGE WANDCONTACTDOOS T.B.V. BADKAMER/RADIATOR HOOGTE : 260+VL BADKAMER
	DUBBELVOUDIGE WANDCONTACTDOOS HOOGTE : 300+VL
	DUBBELVOUDIGE WANDCONTACTDOOS + USB HOOGTE : 300+VL
	ENKELVOUDIGE WANDCONTACTDOOS T.B.V. ZONNEPANELEN (PHOTO VOLTAIC) AANSLUITPUNT RADIA TOR BADKAMER
	CENTRAAL AARDPUNT IN BADKAMER ONDER WASTAFEL
	AARDPUNT
	AARDMAT
	ASP WANDLICHTPUNT BADKAMER HOOGTE : 1800+VL
	WARMTEREGULERING INBLAAS VENTIEL PLAATS VAN DE VENTIELEN ZIJN INDICATIEF
	WARMTEREGULERING AFZIJG VENTIEL PLAATS VAN DE VENTIELEN ZIJN INDICATIEF
	VERDEELRICHTING IN METERKAST
	KAMERTHERMOSTAAT BEDRAAD
	KAMERTHERMOSTAAT DRAADLOOS
	RUIMTE REGELING 1500+VL
	KAMERTHERMOSTAAT HOOGTE 1500+VL
	CENTRAALDOOS MET LICHTAANSLUITPUNT
	ROOMMELDER
	BEDRADE AANSLUITING KAMERTHERMOSTAAT BIJ WARMTEPOMP
	BEDRADE AANSLUITING TELEVISIE/RADIO HOOGTE : 300+VL
	BEDRADE AANSLUITING TELEFOON HOOGTE : 300+VL
	LOZE AANSLUITING HOOGTE : 300+VL
	BEDRADE AANSLUITING WARMTEPOMP
	VIDEOFOON HOOGTE : 1500+VL
	WANDLICHT AANSLUITPUNT
	BELDRUKKER HOOGTE : 1500+VL
	HEMELWATERAFVOER
	WARMTEPOMPUN EN WATERVOORRAADVAT
	WTW-UNIT

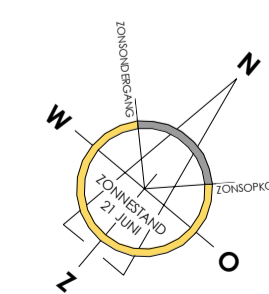

WONEN OP BINCK EILAND

Den Haag Binck Kade
Kade15

Woningtype 2 - 81,4 m²
Bouwnr: 01


TEK. FORMAAT: A1
DATUM : 22-02-2019

SCHAAL : 1:50/1:200
TEKENINGNUMMER : VK-12


*: krijtstreep methode toegepast tbv. doglicht



Noordwest gevel schaal 1:200

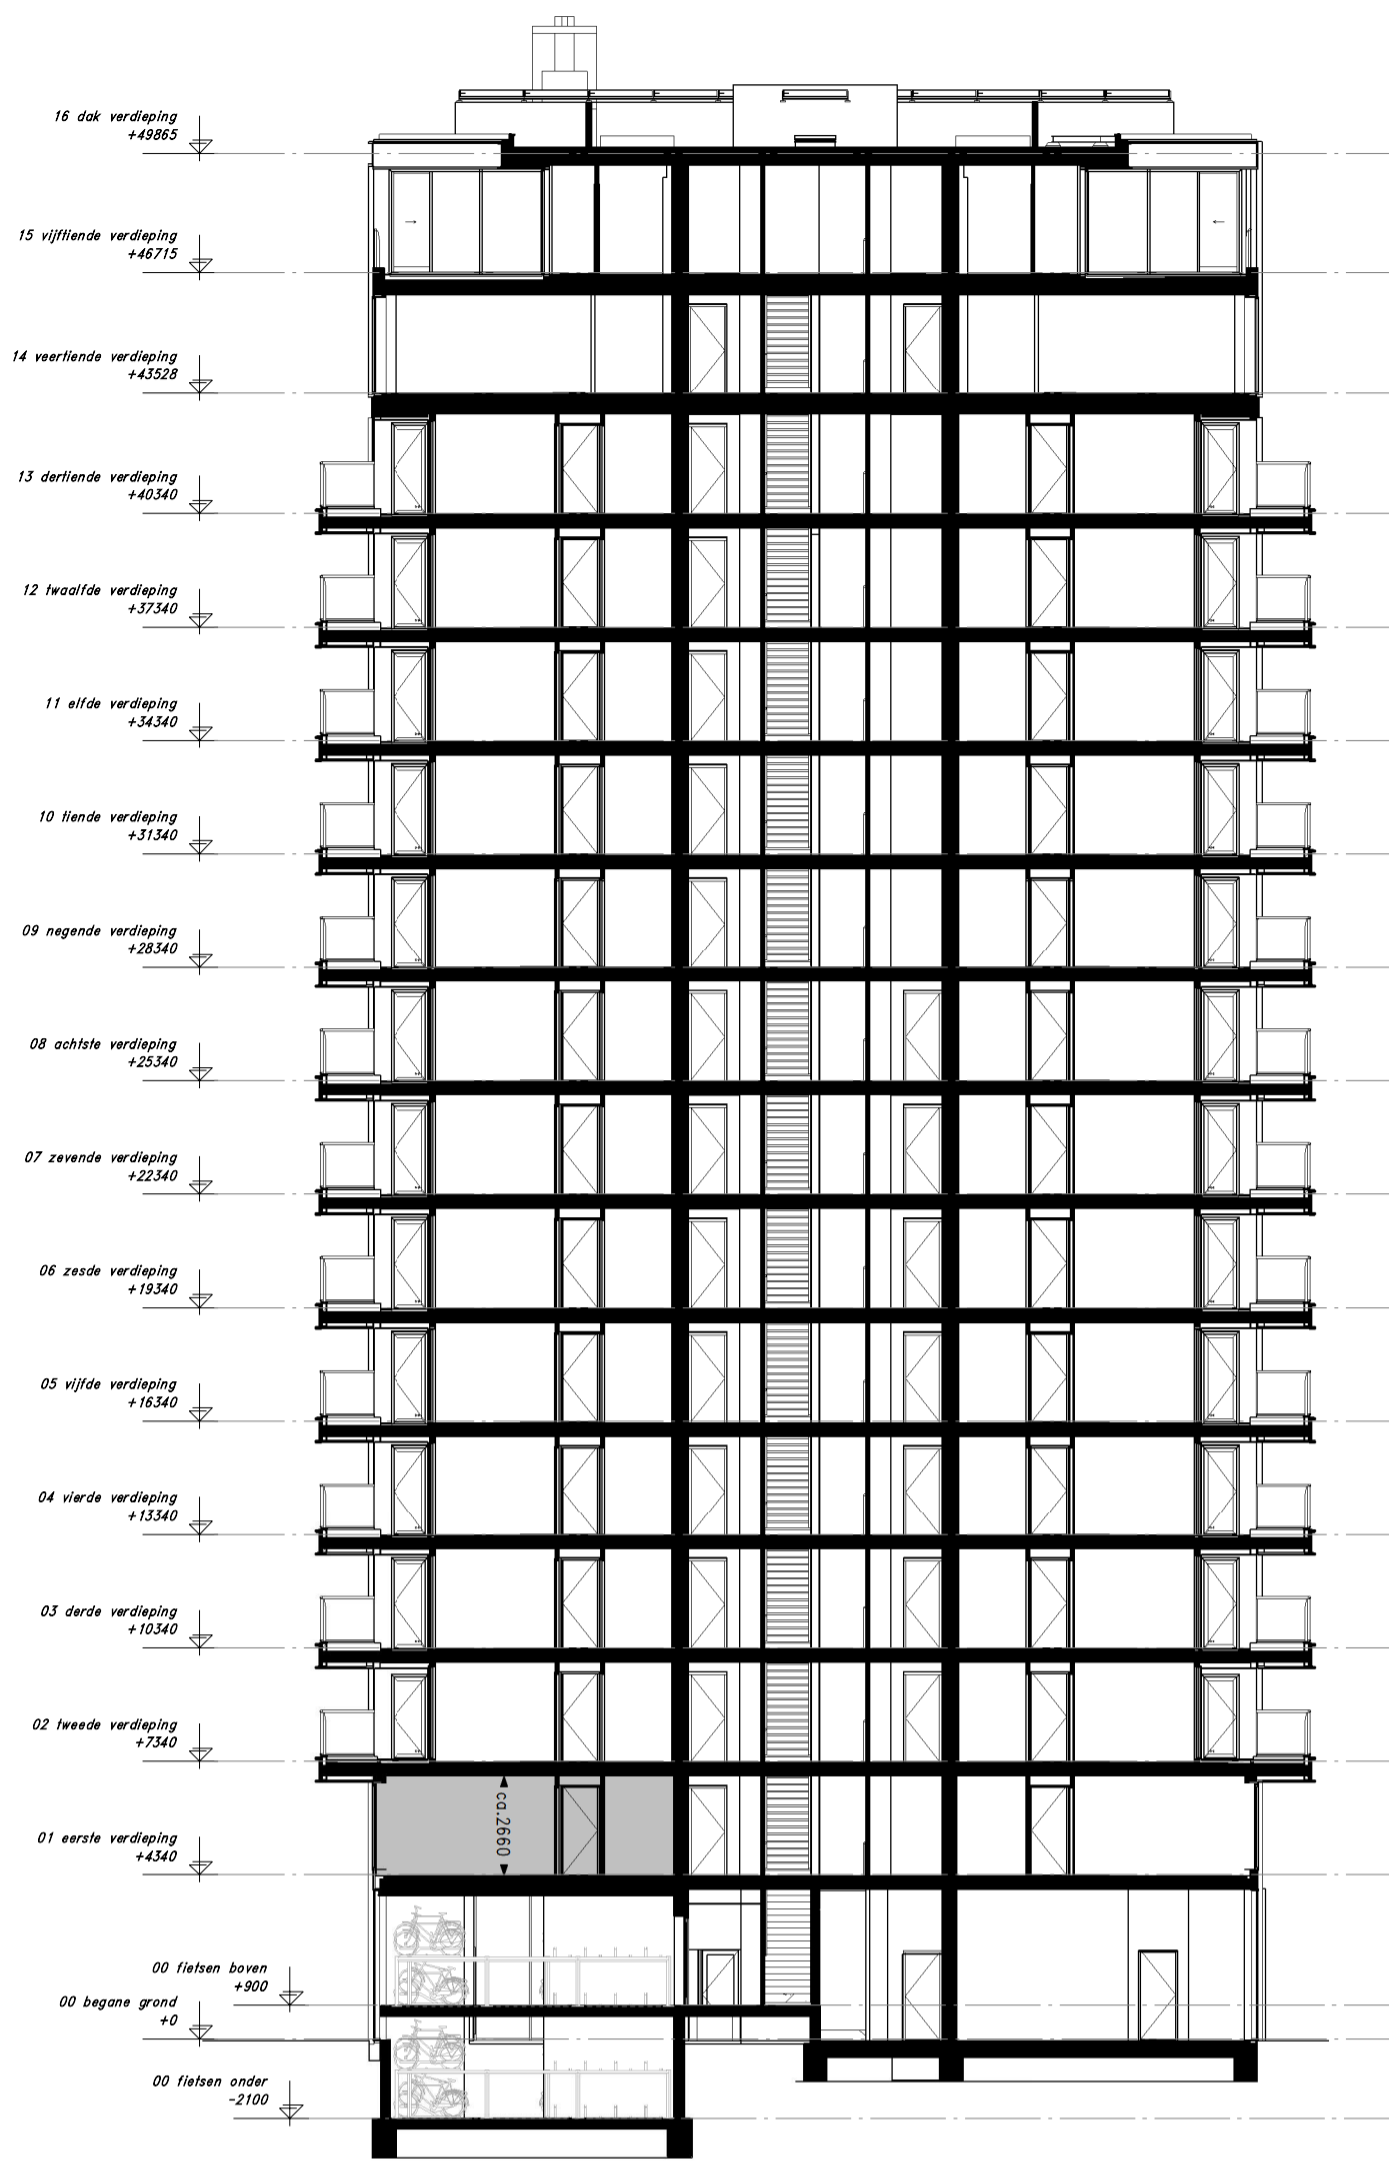

Doorsnede schaal 1:200

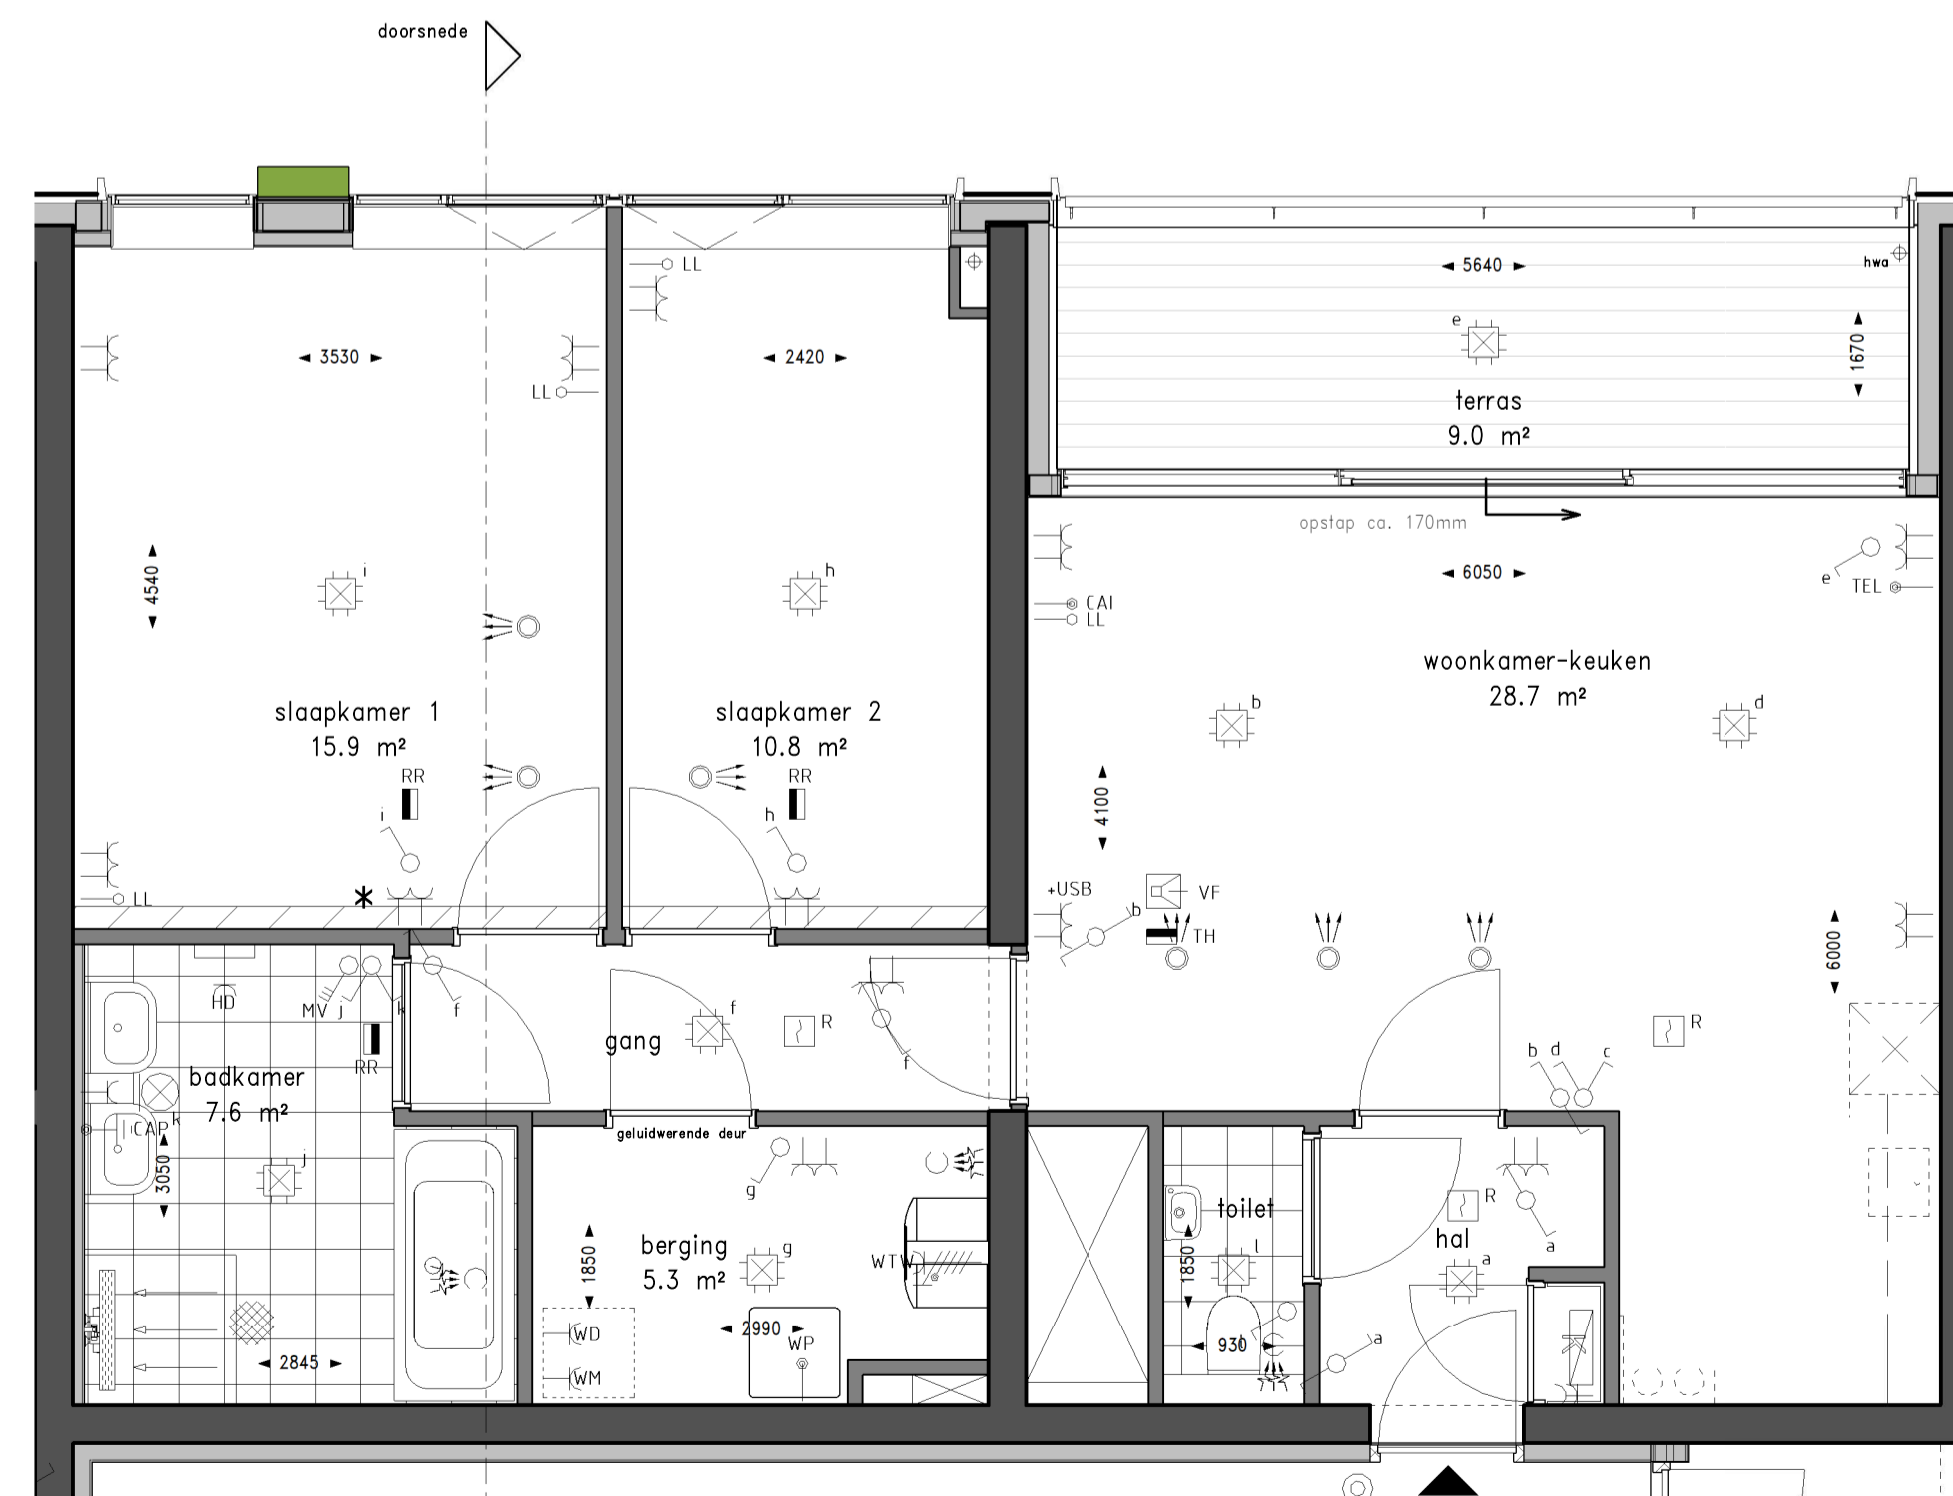

Plattegrond schaal 1:50

Renvooi gevel


	groene gevel/beplanting
	glas
	glas paneel (niet doorzichtig)
	leistenen (lage toren)
	leistenen (hoge toren)
	aluminium beplating

Renvooi plattegrond

	toilet
	douchehoek
	ligbad
	wastafel
	fonteinje
	woningentree
	vloerregelwerk
	opstelplaats wasmachine/wasdroger
	opstelplaats keuken (keukeninstallatie-punten conform separate 0-tekening)
	houten vloanders
	groene gevel/beplanting

Renvooi installaties

	ENKELPOLIGE SCHAKELAAR
	WISSELSCHAKELAAR
	SERIESCHAKELAAR
	SERIE-WISSELSCHAKELAAR
	COMBINATIE 2 DOZEN VLAKKE UITVOERING
	COMBINATIE 3 DOZEN VLAKKE UITVOERING
	DUBBELVOUDIGE WCD OPBOUW METERKAST
	ENKELVOUDIGE WCD T.B.V. WASMACHINE/WASDROGER
	ENKELVOUDIGE WANDCONTACTDOOS; BADKAMER : 1050+VL
	PERILEX WANDCONTACTDOOS T.B.V. WARMTEREGULERING UNIT
	ENKELVOUDIGE WANDCONTACTDOOS T.B.V. BADKAMER/RADIATOR HOOGTE : 260+VL BADKAMER
	DUBBELVOUDIGE WANDCONTACTDOOS HOOGTE : 300+VL
	DUBBELVOUDIGE WANDCONTACTDOOS + USB HOOGTE : 300+VL
	ENKELVOUDIGE WANDCONTACTDOOS T.B.V. ZONNEPANELEN (PHOTO VOLTAIC) AANSLUITPUNT RADIATOR BADKAMER
	CENTRAAL AARDPUNT IN BADKAMER ONDER WASTAFEL
	AARDPUNT
	AARDMAT
	ASP WANDLICHTPUNT BADKAMER HOOGTE : 1800+VL
	WARMTEREGULERING INBLAAS VENTIL PLAATS VAN DE VENTIELEN ZIJN INDICATIEF
	WARMTEREGULERING AFZIJG VENTIL PLAATS VAN DE VENTIELEN ZIJN INDICATIEF
	VERDEELRICHTING IN METERKAST
	KAMERTHERMOSTAAT BEDRAAD
	KAMERTHERMOSTAAT DRAADLOOS
	RUIMTE REGELING 1500+VL
	KAMERTHERMOSTAAT HOOGTE 1500+VL
	CENTRAALDOOS MET LICHTAANSLUITPUNT
	ROOMMELDER
	BEDRADE AANSLUITING KAMERTHERMOSTAAT BIJ WARMTEPOMP
	BEDRADE AANSLUITING TELEVISIE/RADIO HOOGTE : 300+VL
	BEDRADE AANSLUITING TELEFOON HOOGTE : 300+VL
	LOZE AANSLUITING HOOGTE : 300+VL
	BEDRADE AANSLUITING WARMTEPOMP
	VIDEOFOON HOOGTE : 1500+VL
	WANDLICHT AANSLUITPUNT
	BELDRUKKER HOOGTE : 1500+VL
	HEMELWATERAFVOER
	WARMTEPOMP EN WATERVOORRAADVAT
	WTW UNIT

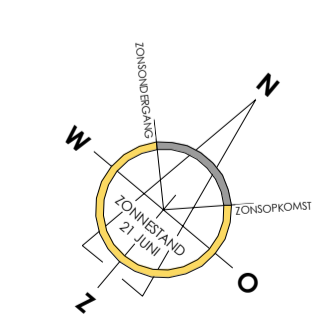

WONEN OP BINCK EILAND


	14e verdieping		15e verdieping
	12e verdieping		13e verdieping
	10e verdieping		11e verdieping
	8e verdieping		9e verdieping
	6e verdieping		7e verdieping
	4e verdieping		5e verdieping
	2e verdieping		3e verdieping
	begane grond		1e verdieping

Den Haag Binck Kade
Kade15


Woningtype 2 (gespiegeld) - 81,4 m²
Bouwnr: 04

TEK. FORMAAT : A1
DATUM : 22-02-2019


SCHAAL : 1:50/1:200
TEKENINGNUMMER : VK-13

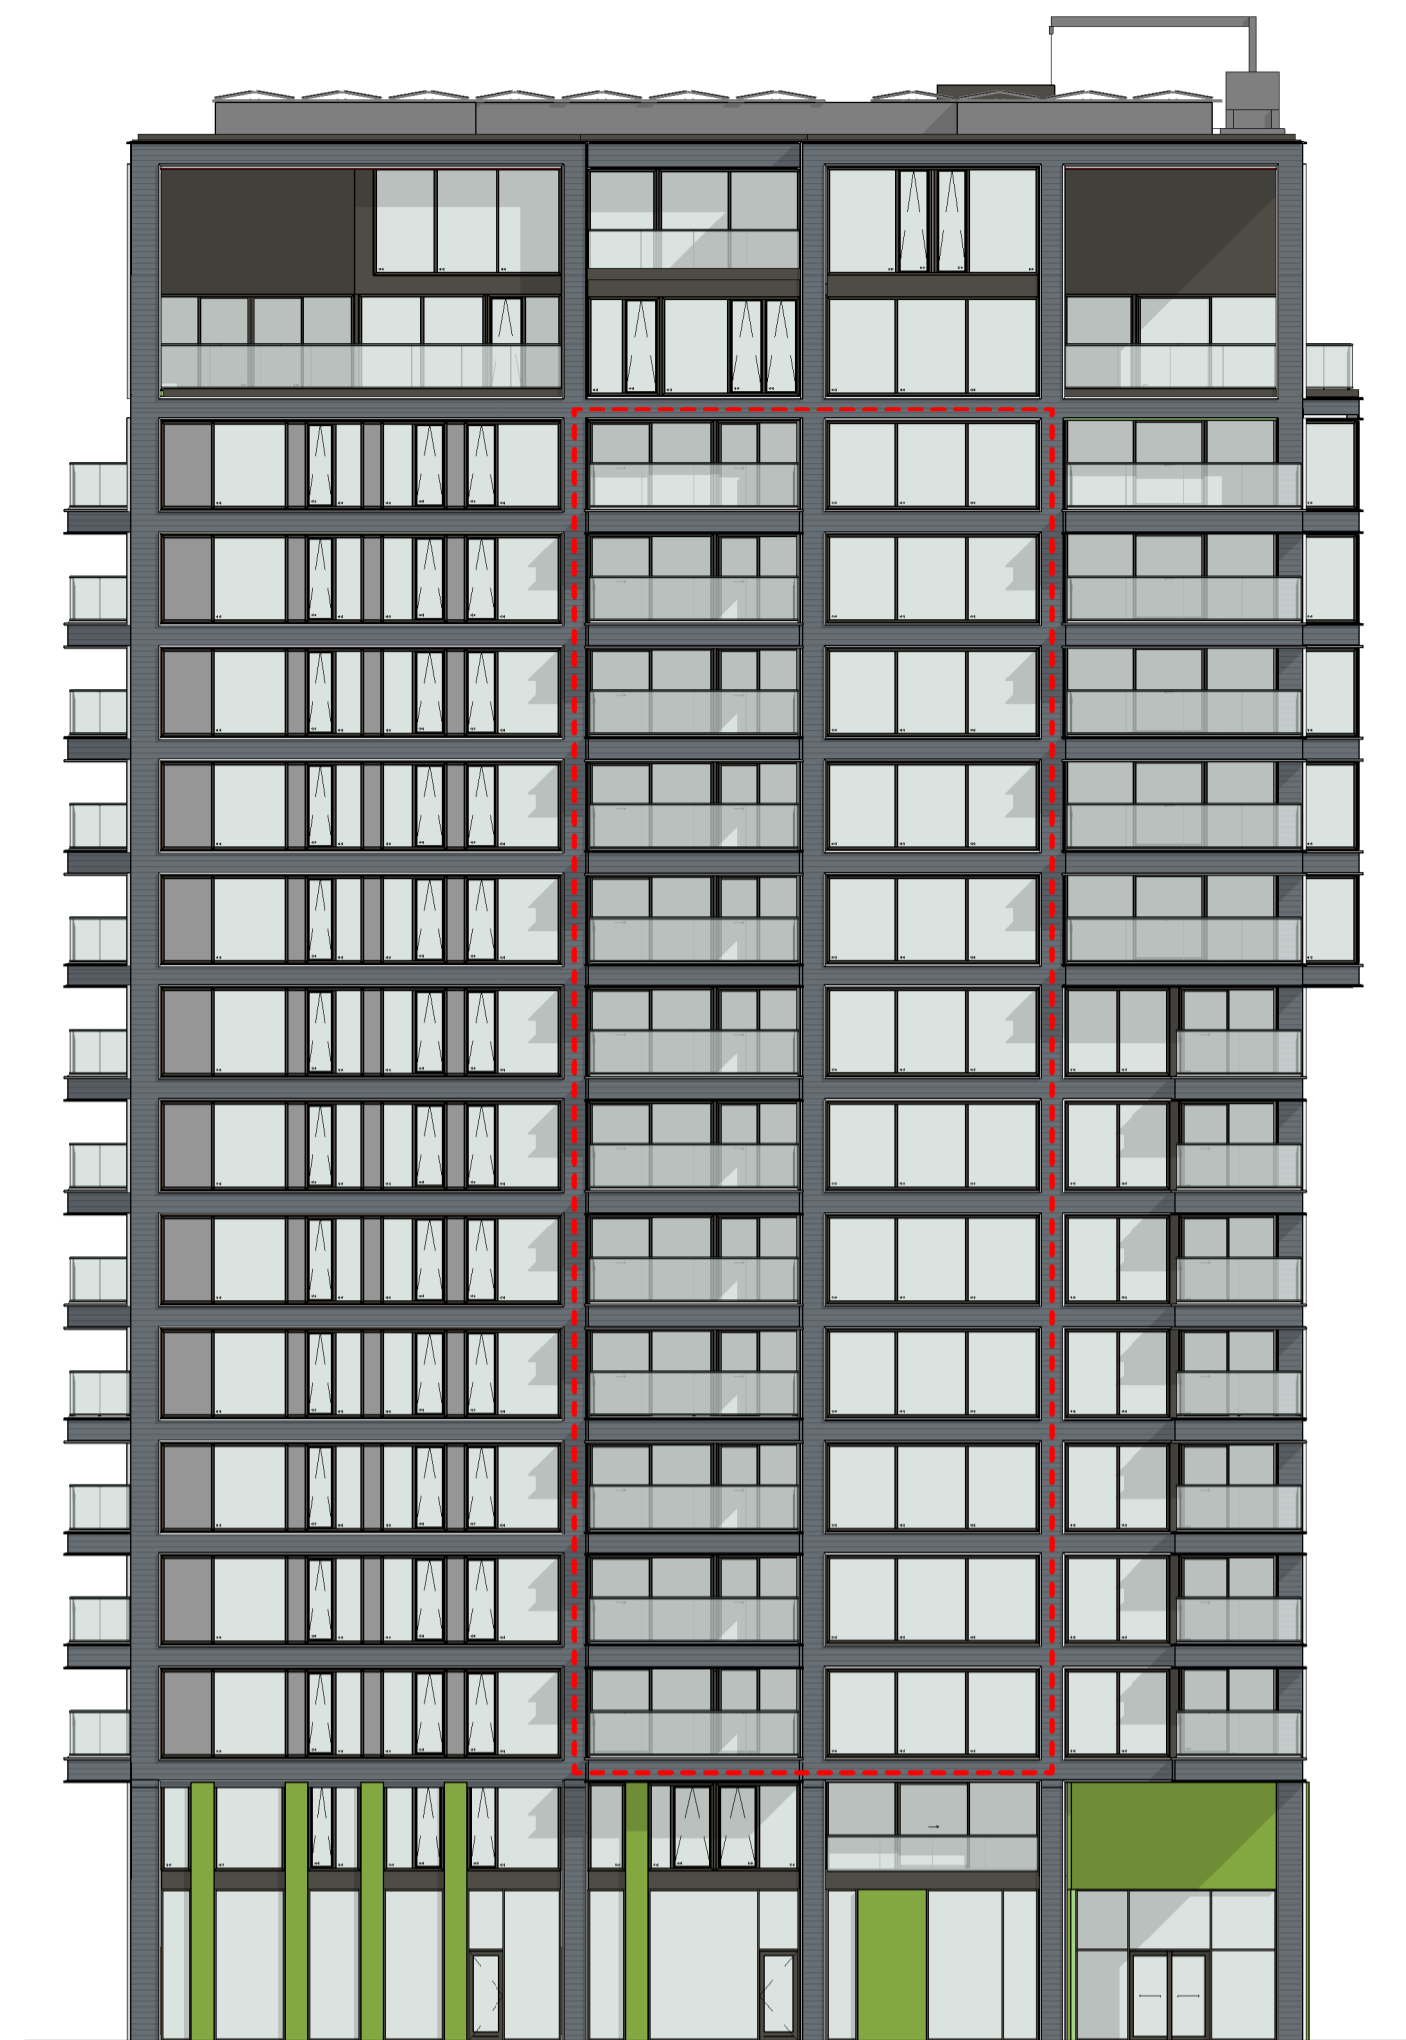


Zuidoost gevel schaal 1:200

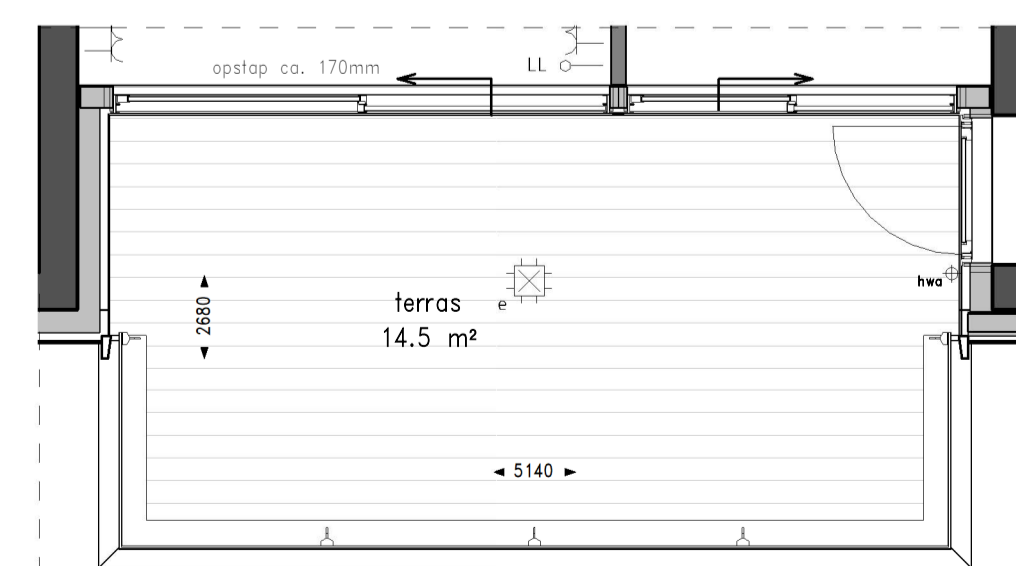

t.p.v. bouwnr. 7

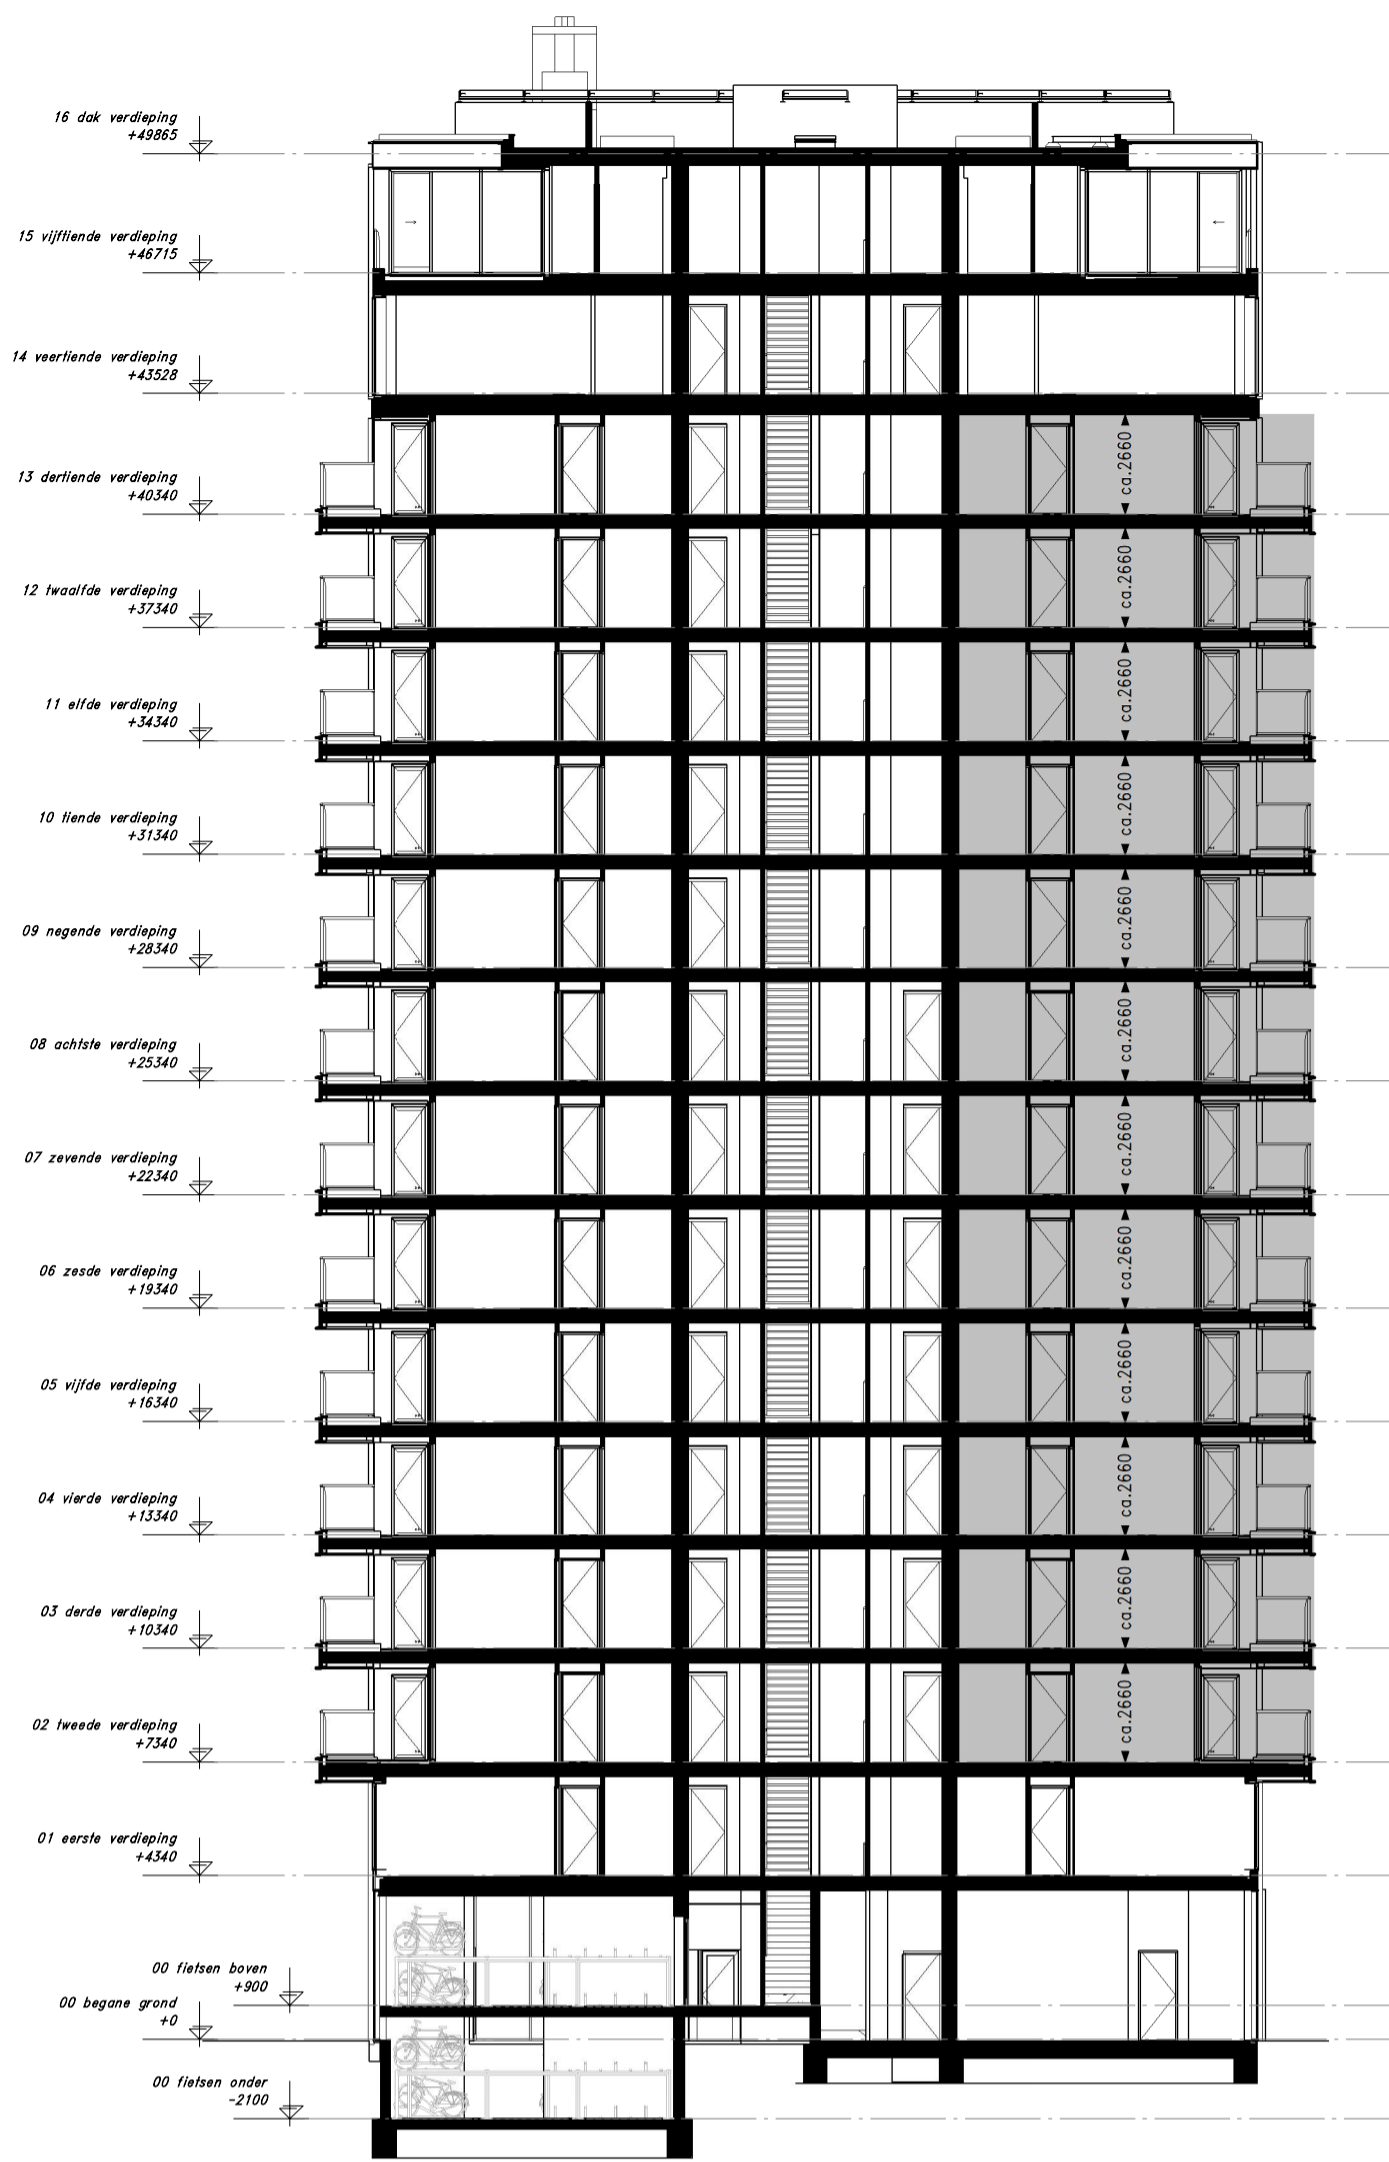

Doorsnede schaal 1:200

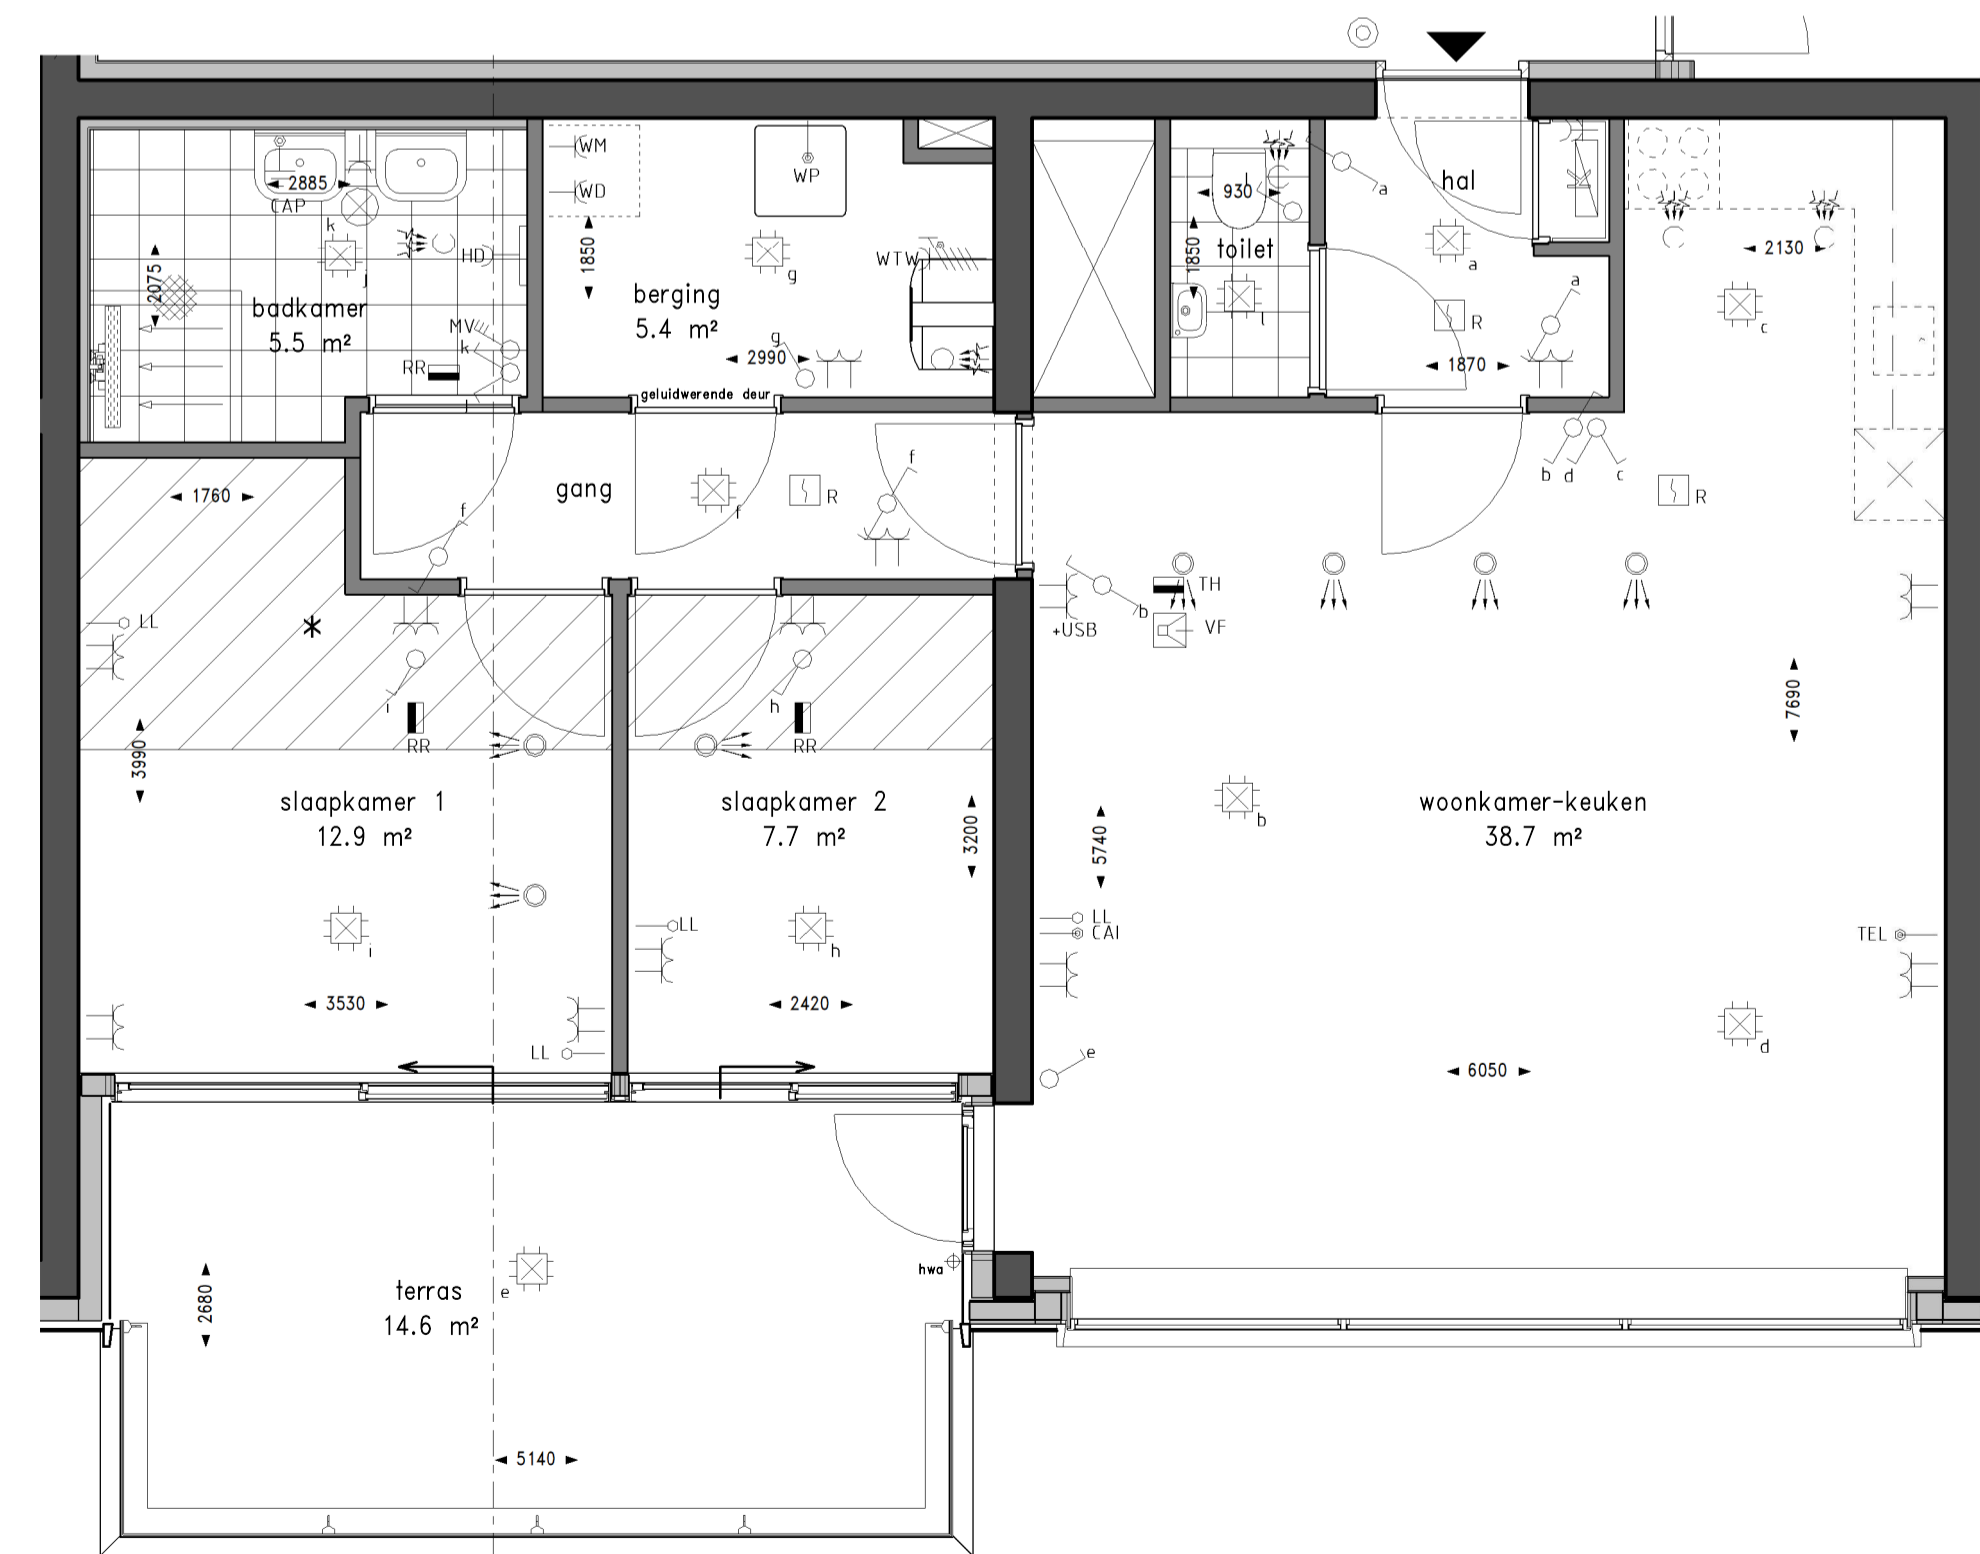


Plattegrond schaal 1:50




Renvooi gevel



Renvooi plattegrond

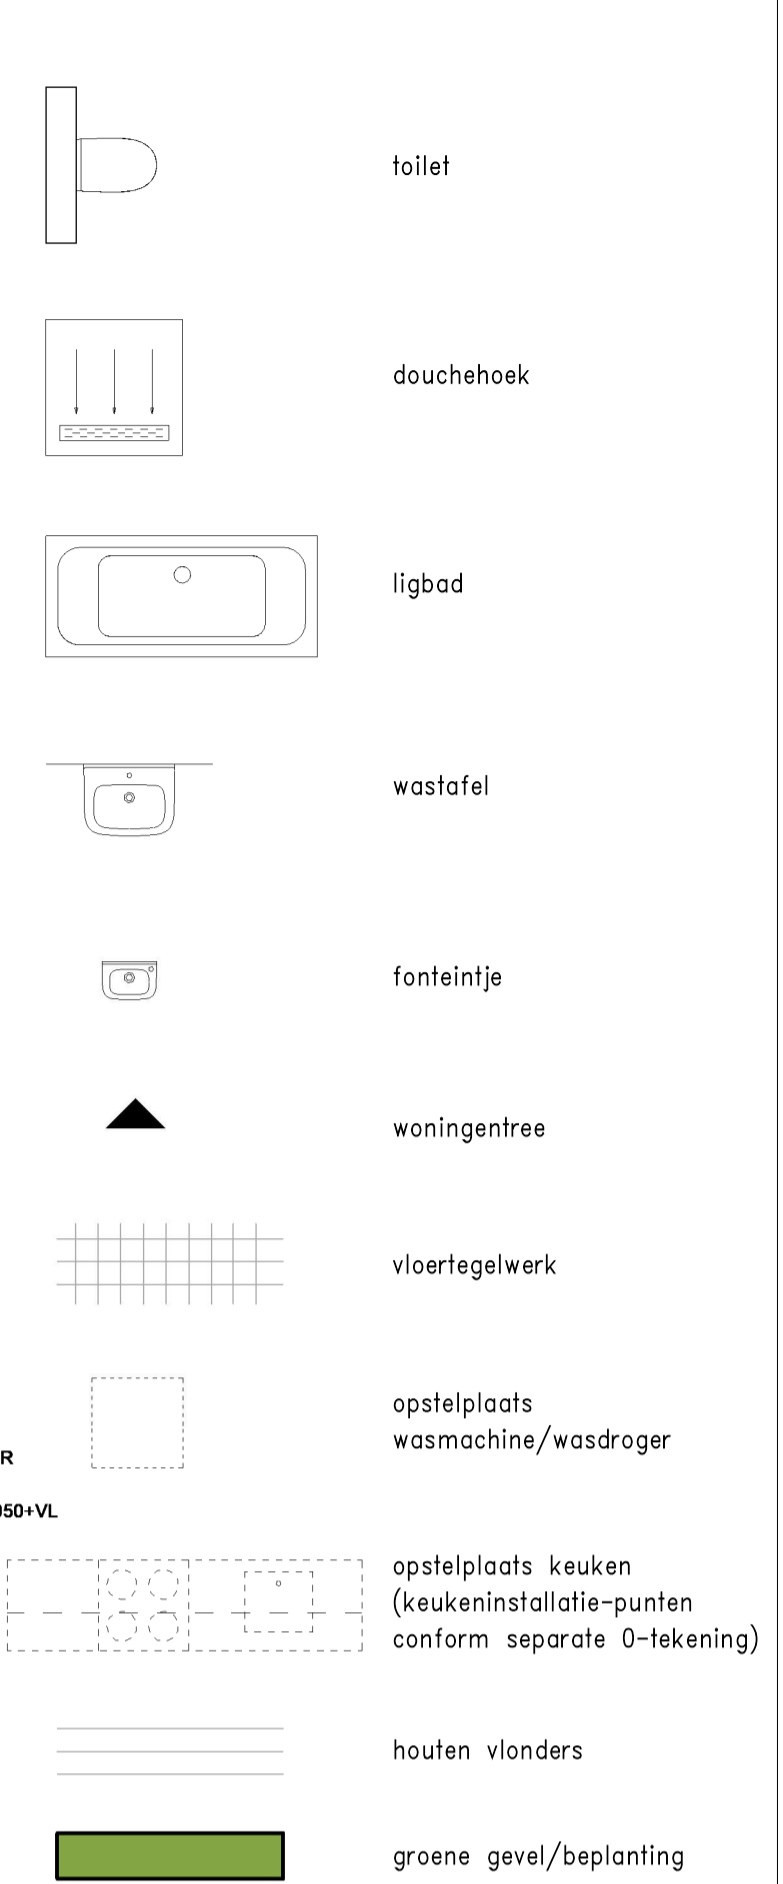

Renvooi installaties

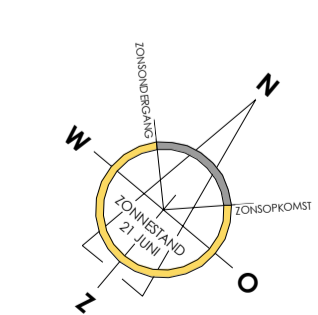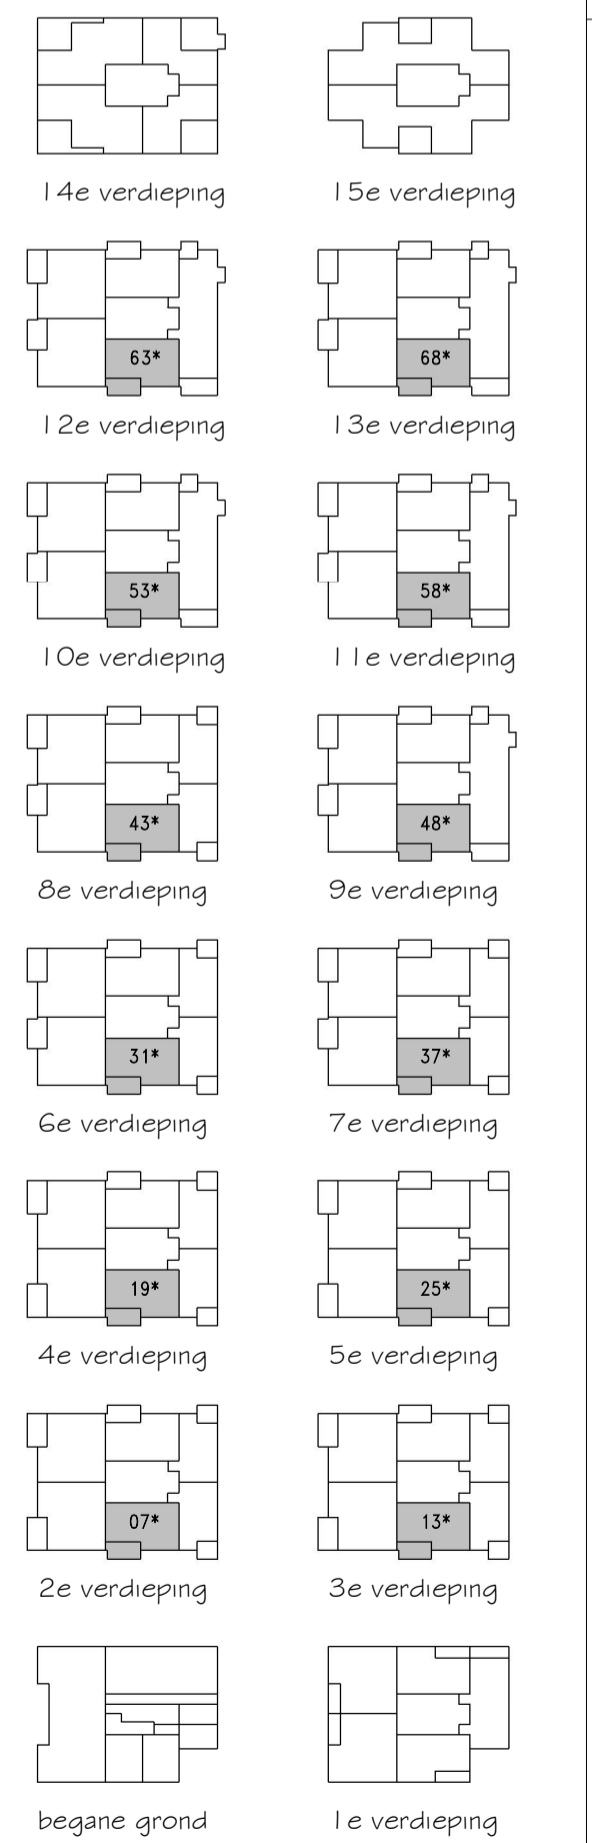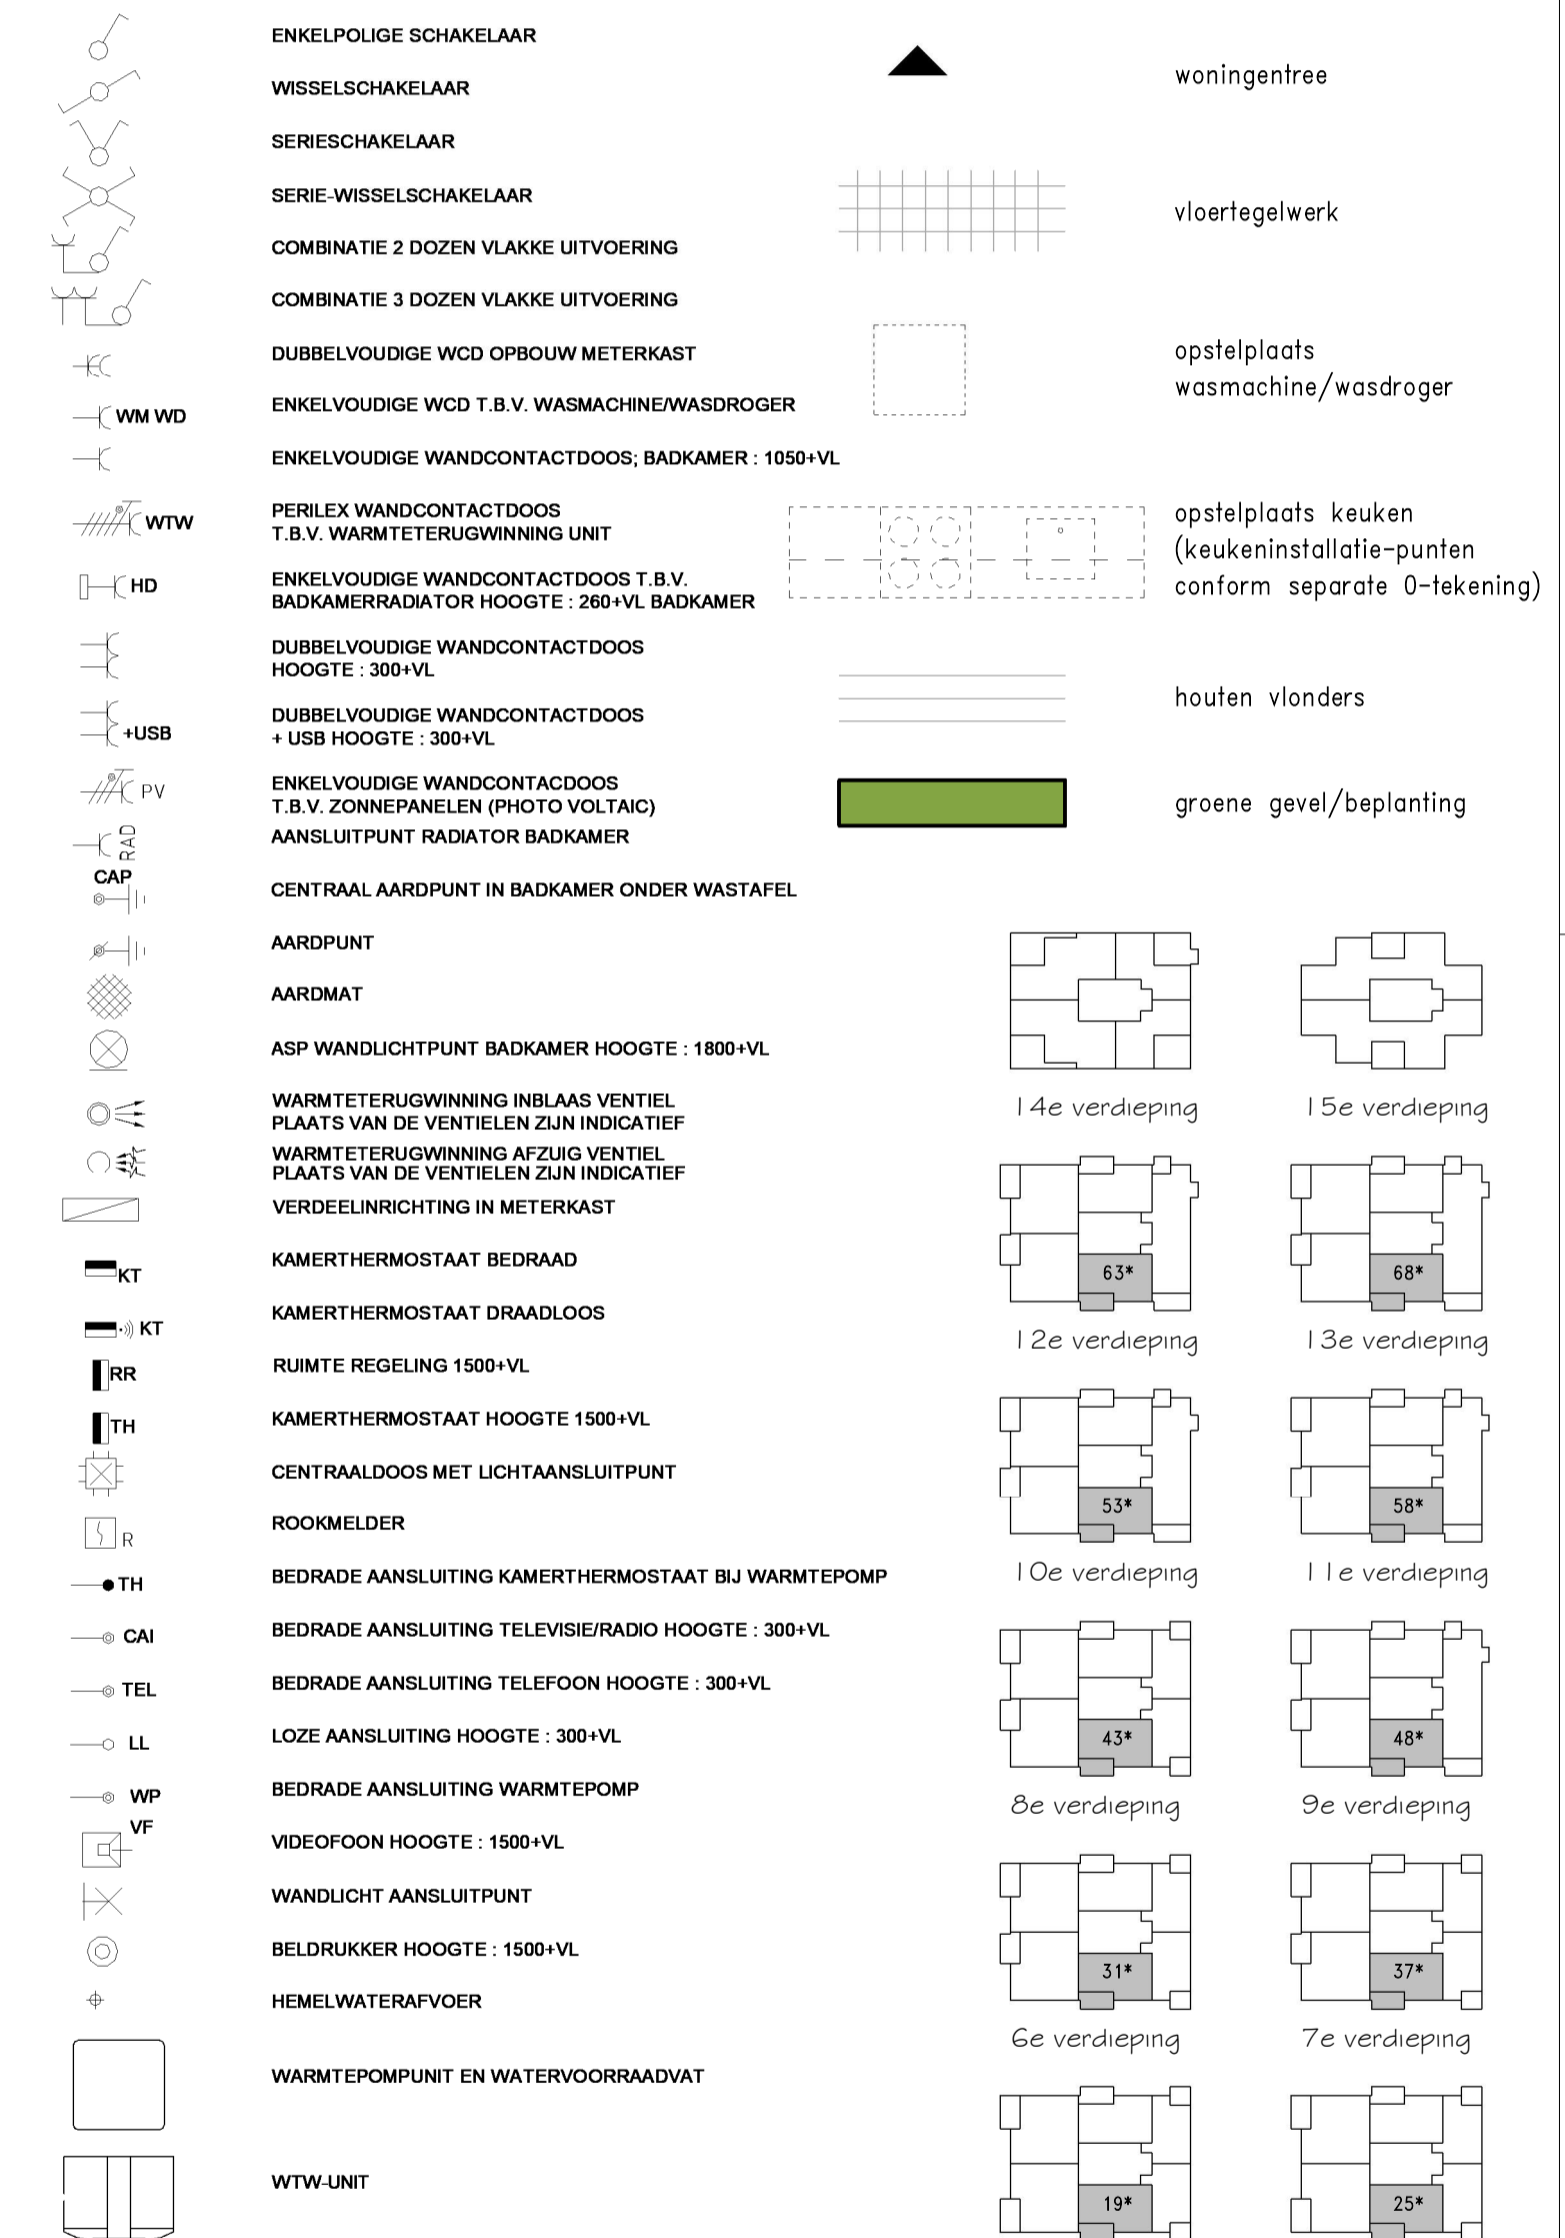

WONEN OP BINCK EILAND

Den Haag Binck Kade
Kade15

Woningtype 5 - 83,0 m²
Bouwnr: 07 13 19 25 31 37 43 48 53 58 63 68


TEK. FORMAAT: A1
DATUM: 22-02-2019

SCHAAL: 1:50/1:200
TEKENINGNUMMER: VK-18

*: krijtstreep methode toegepast t.b.v. daglicht




Noordwest gevel schaal 1:200

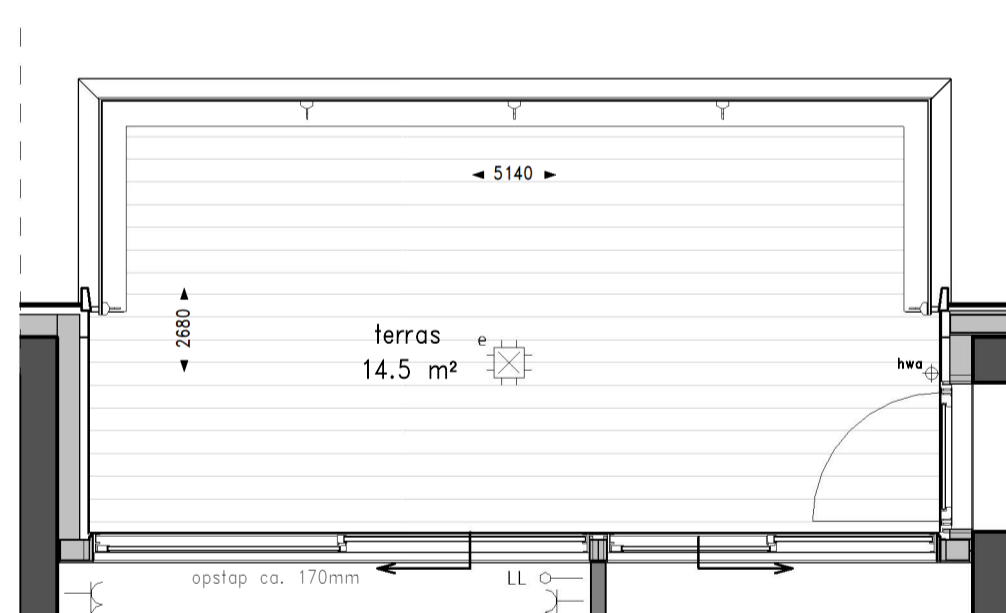


t.p.v. bouwnr. 10

doorsnede

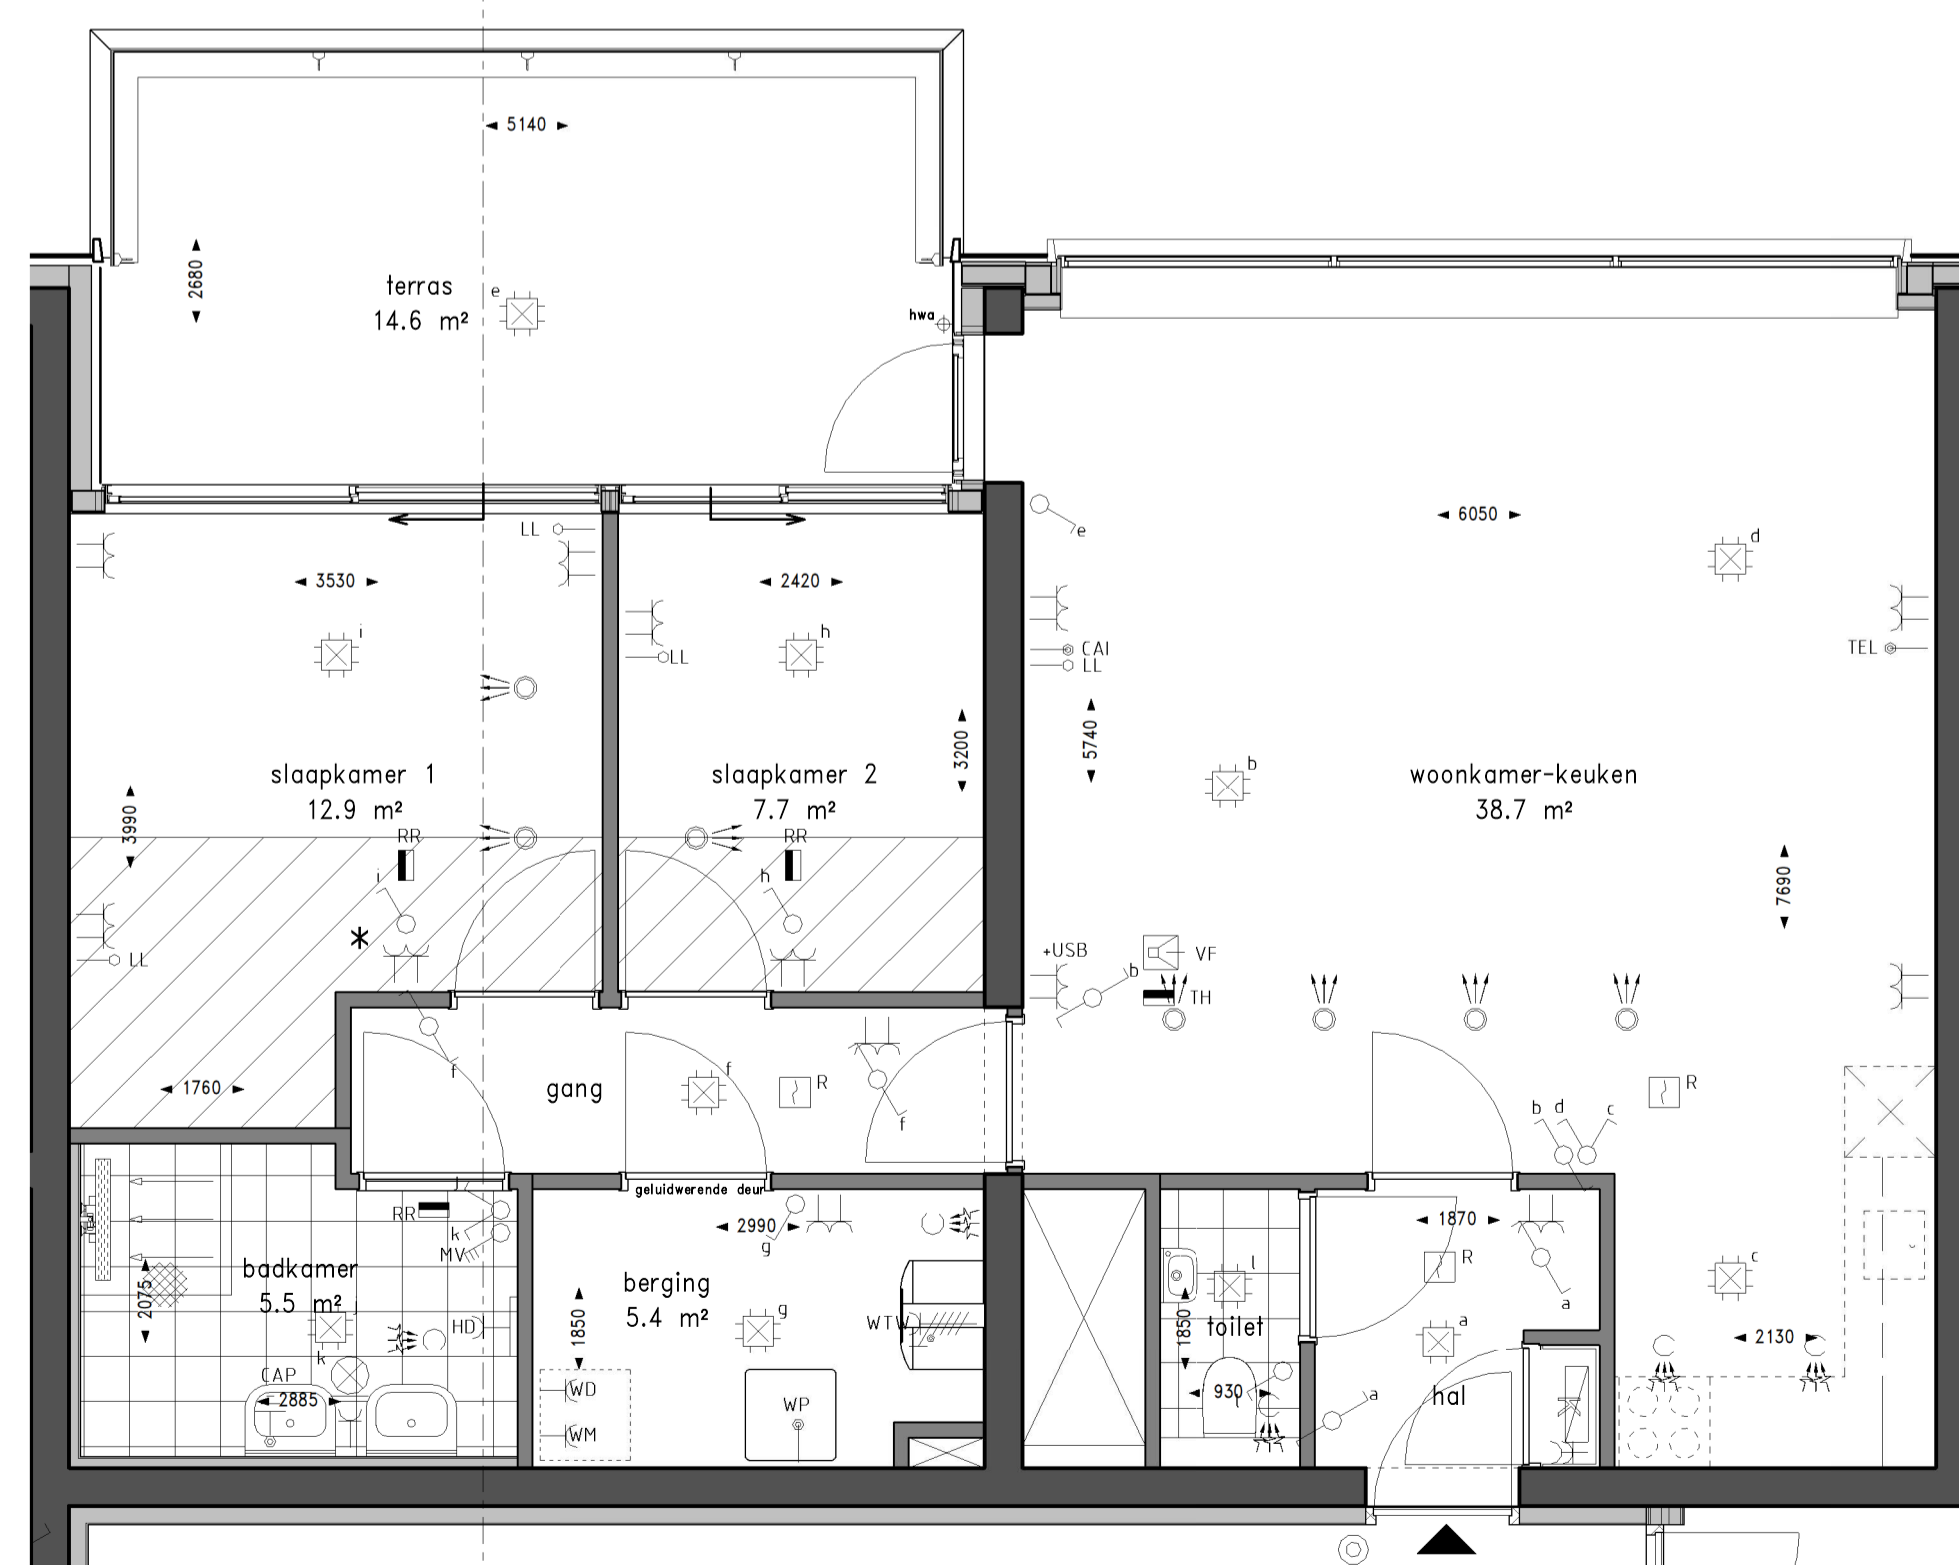

Plattegrond schaal 1:50

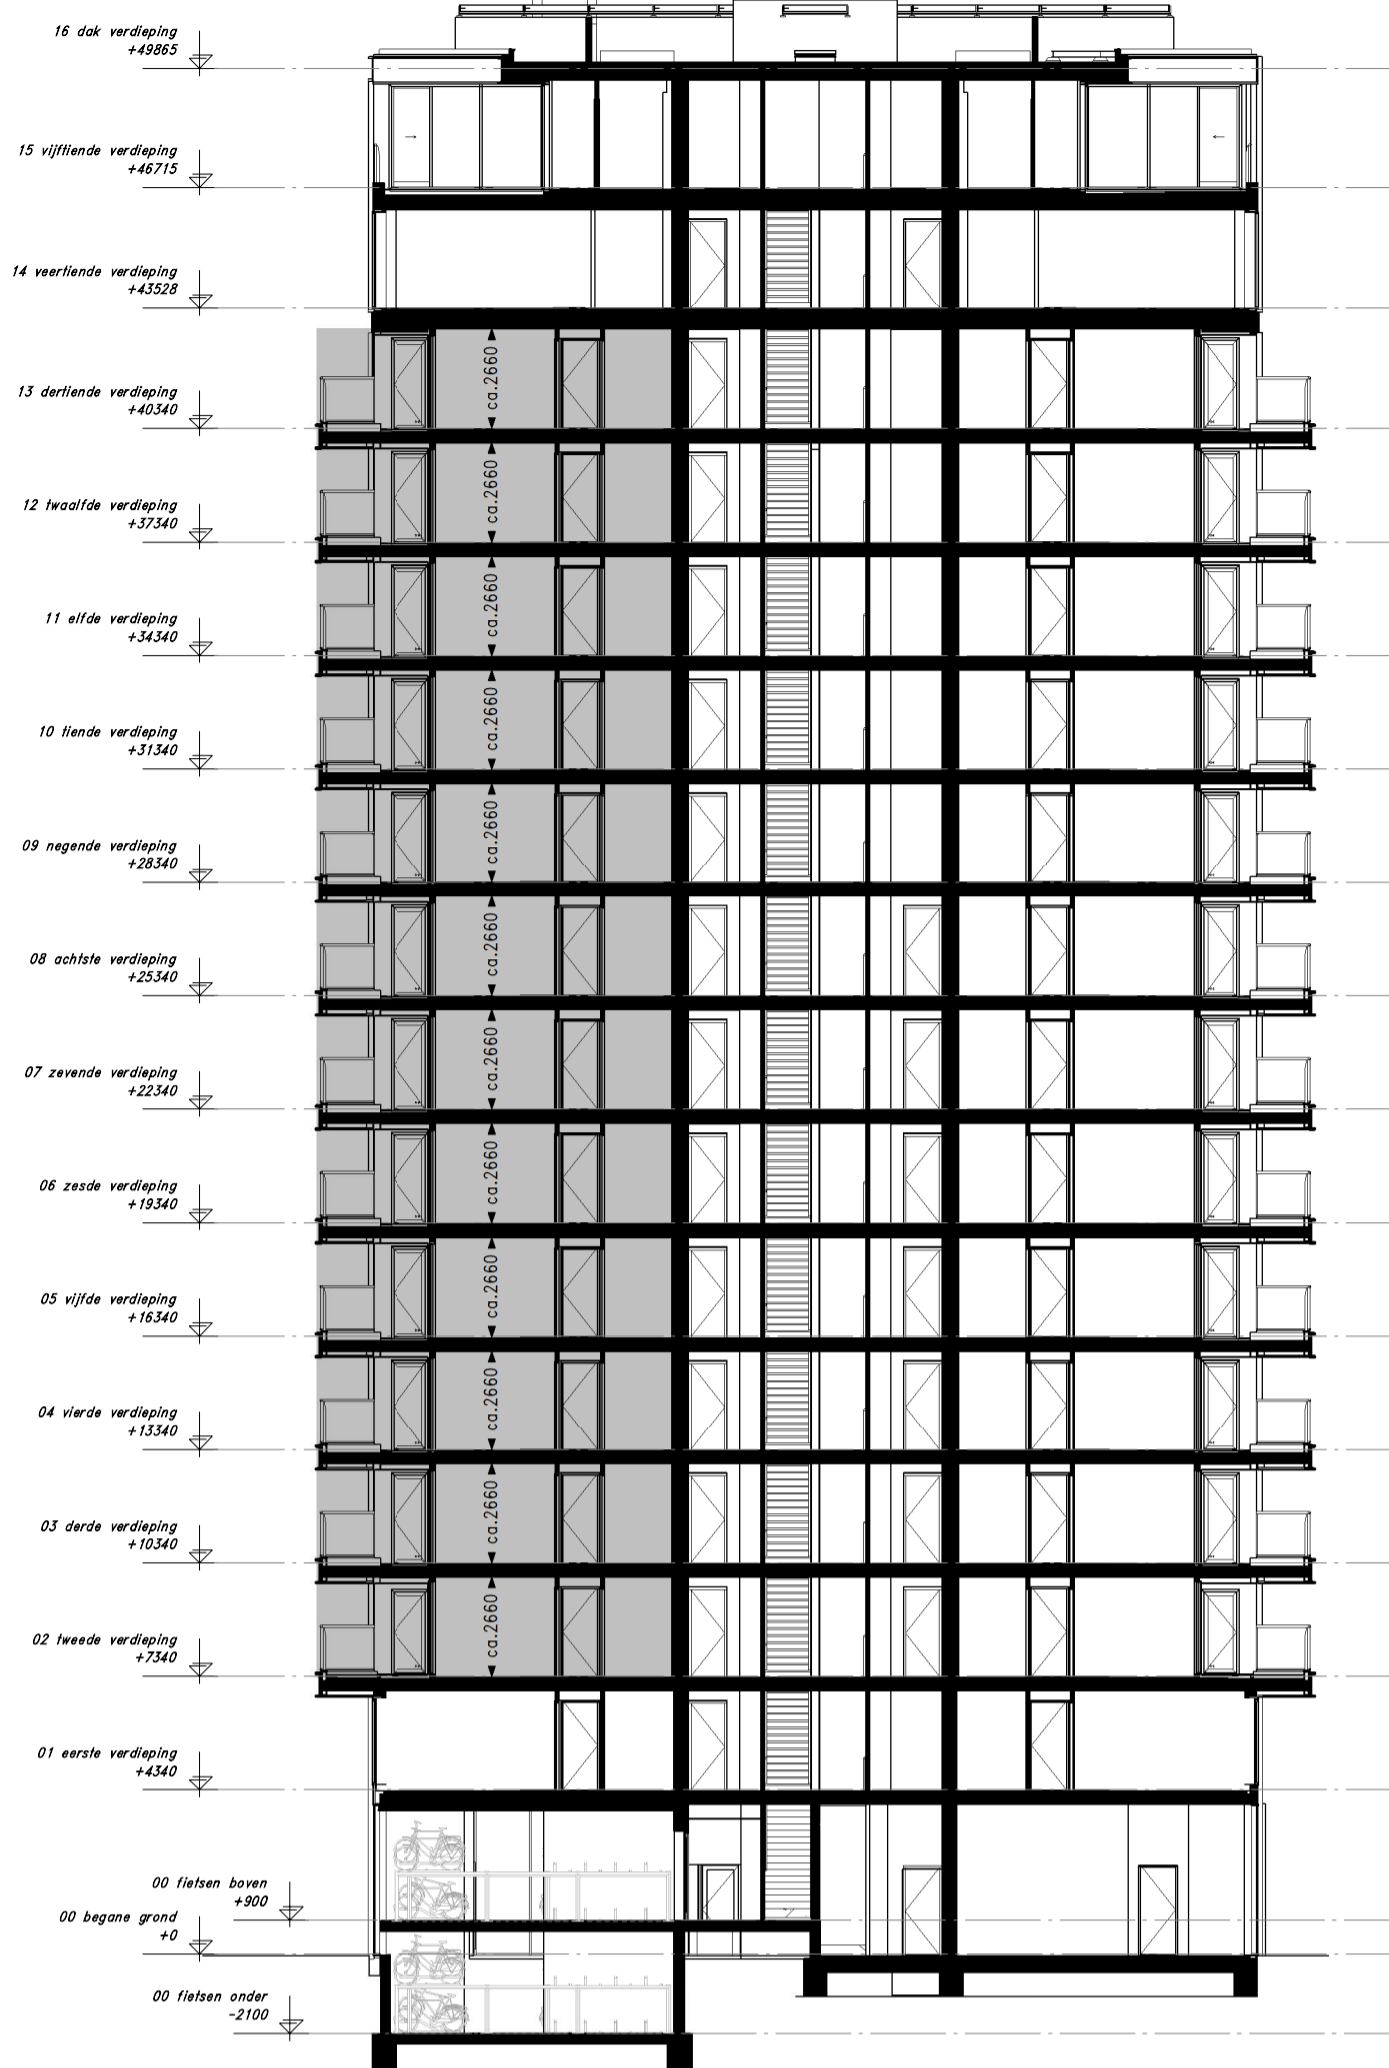

Doorsnede schaal 1:200



Renvooi gevel



Renvooi plattegrond



Renvooi installaties

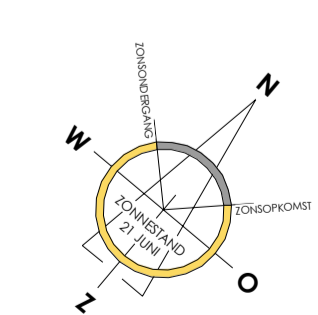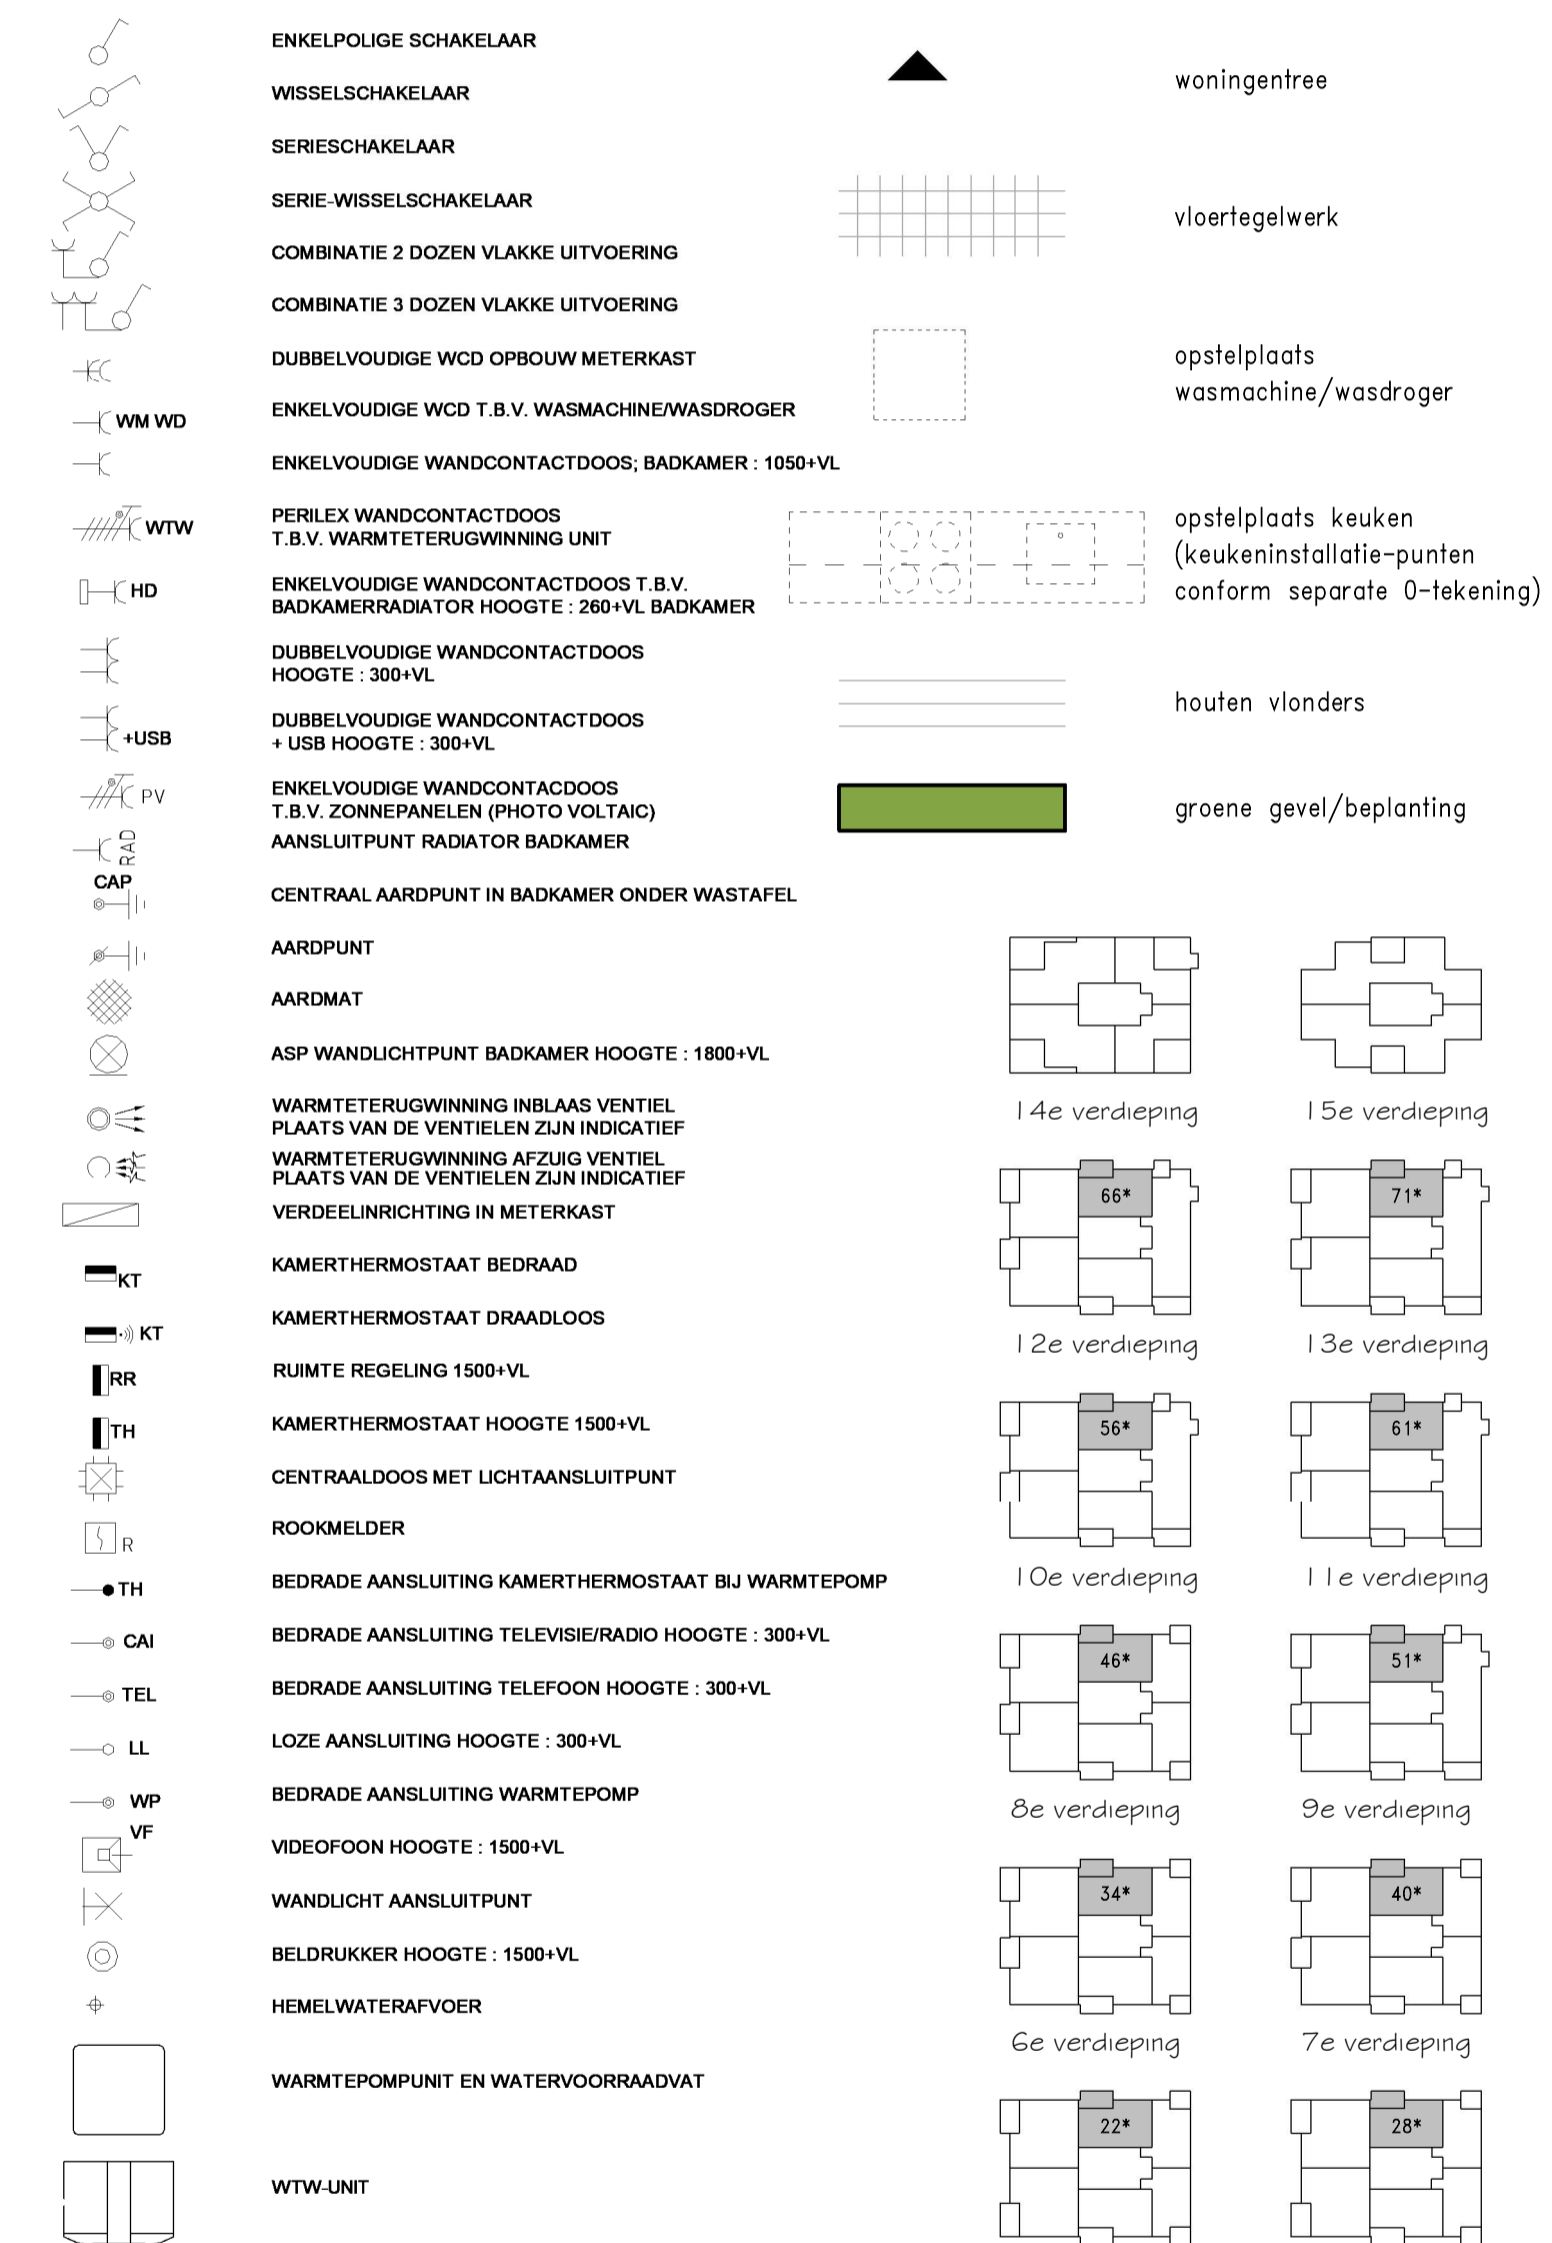

WONEN OP BINCK EILAND

Den Haag Binck Kade
Kade15


Woningtype 5 (gespiegeld) - 83,0 m²
Bouwnr: 10 16 22 28 34 40 46 51 56 61 66 71

TEK. FORMAAT: A1
DATUM : 22-02-2019


SCHAAL : 1:50/1:200
TEKENINGNUMMER : VK-19



Zuidwest gevel schaal 1:200

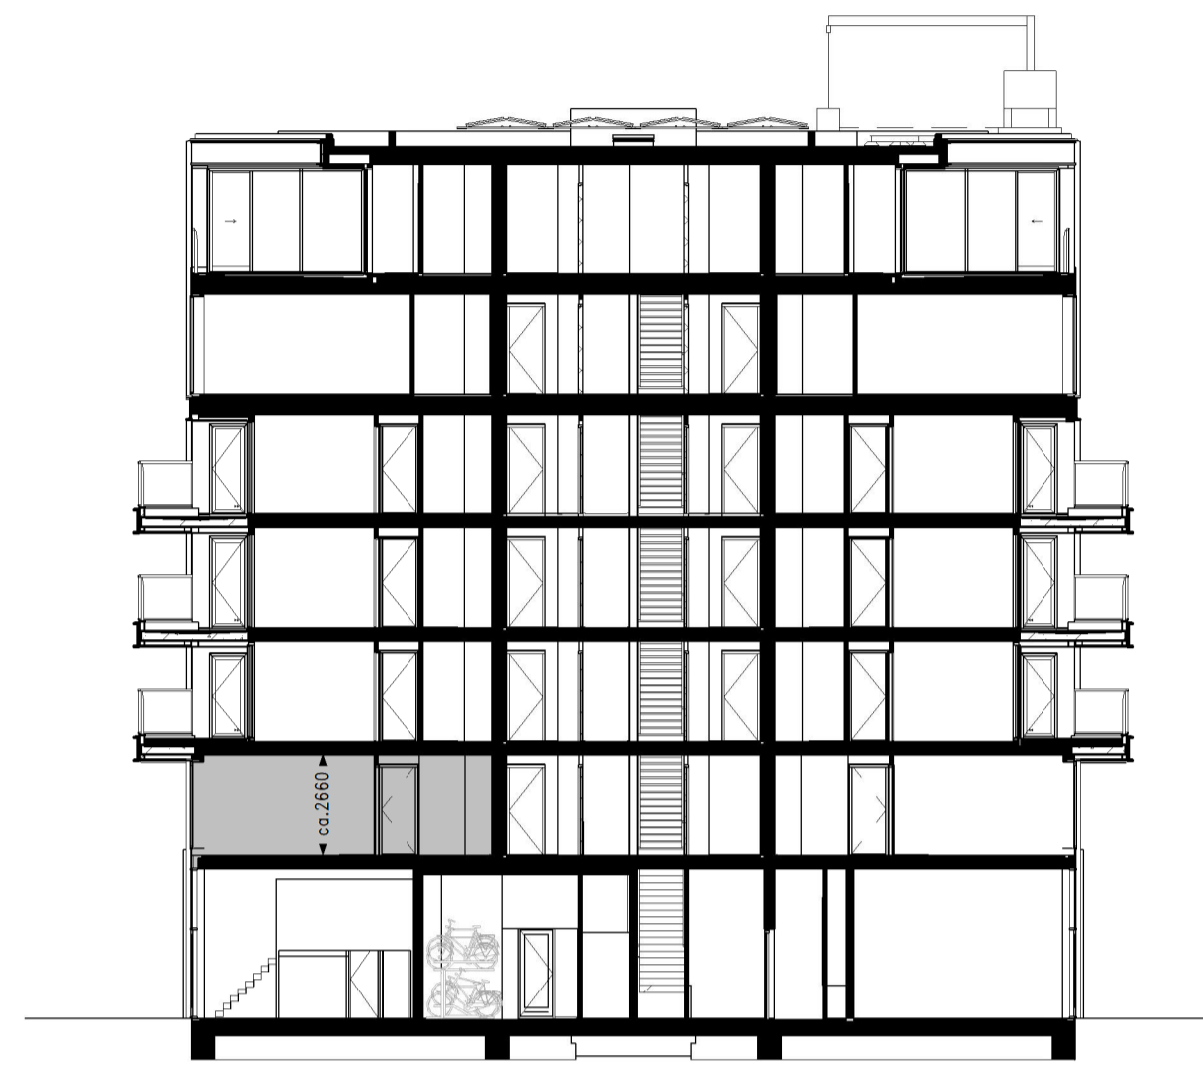

Doorsnede schaal 1:200




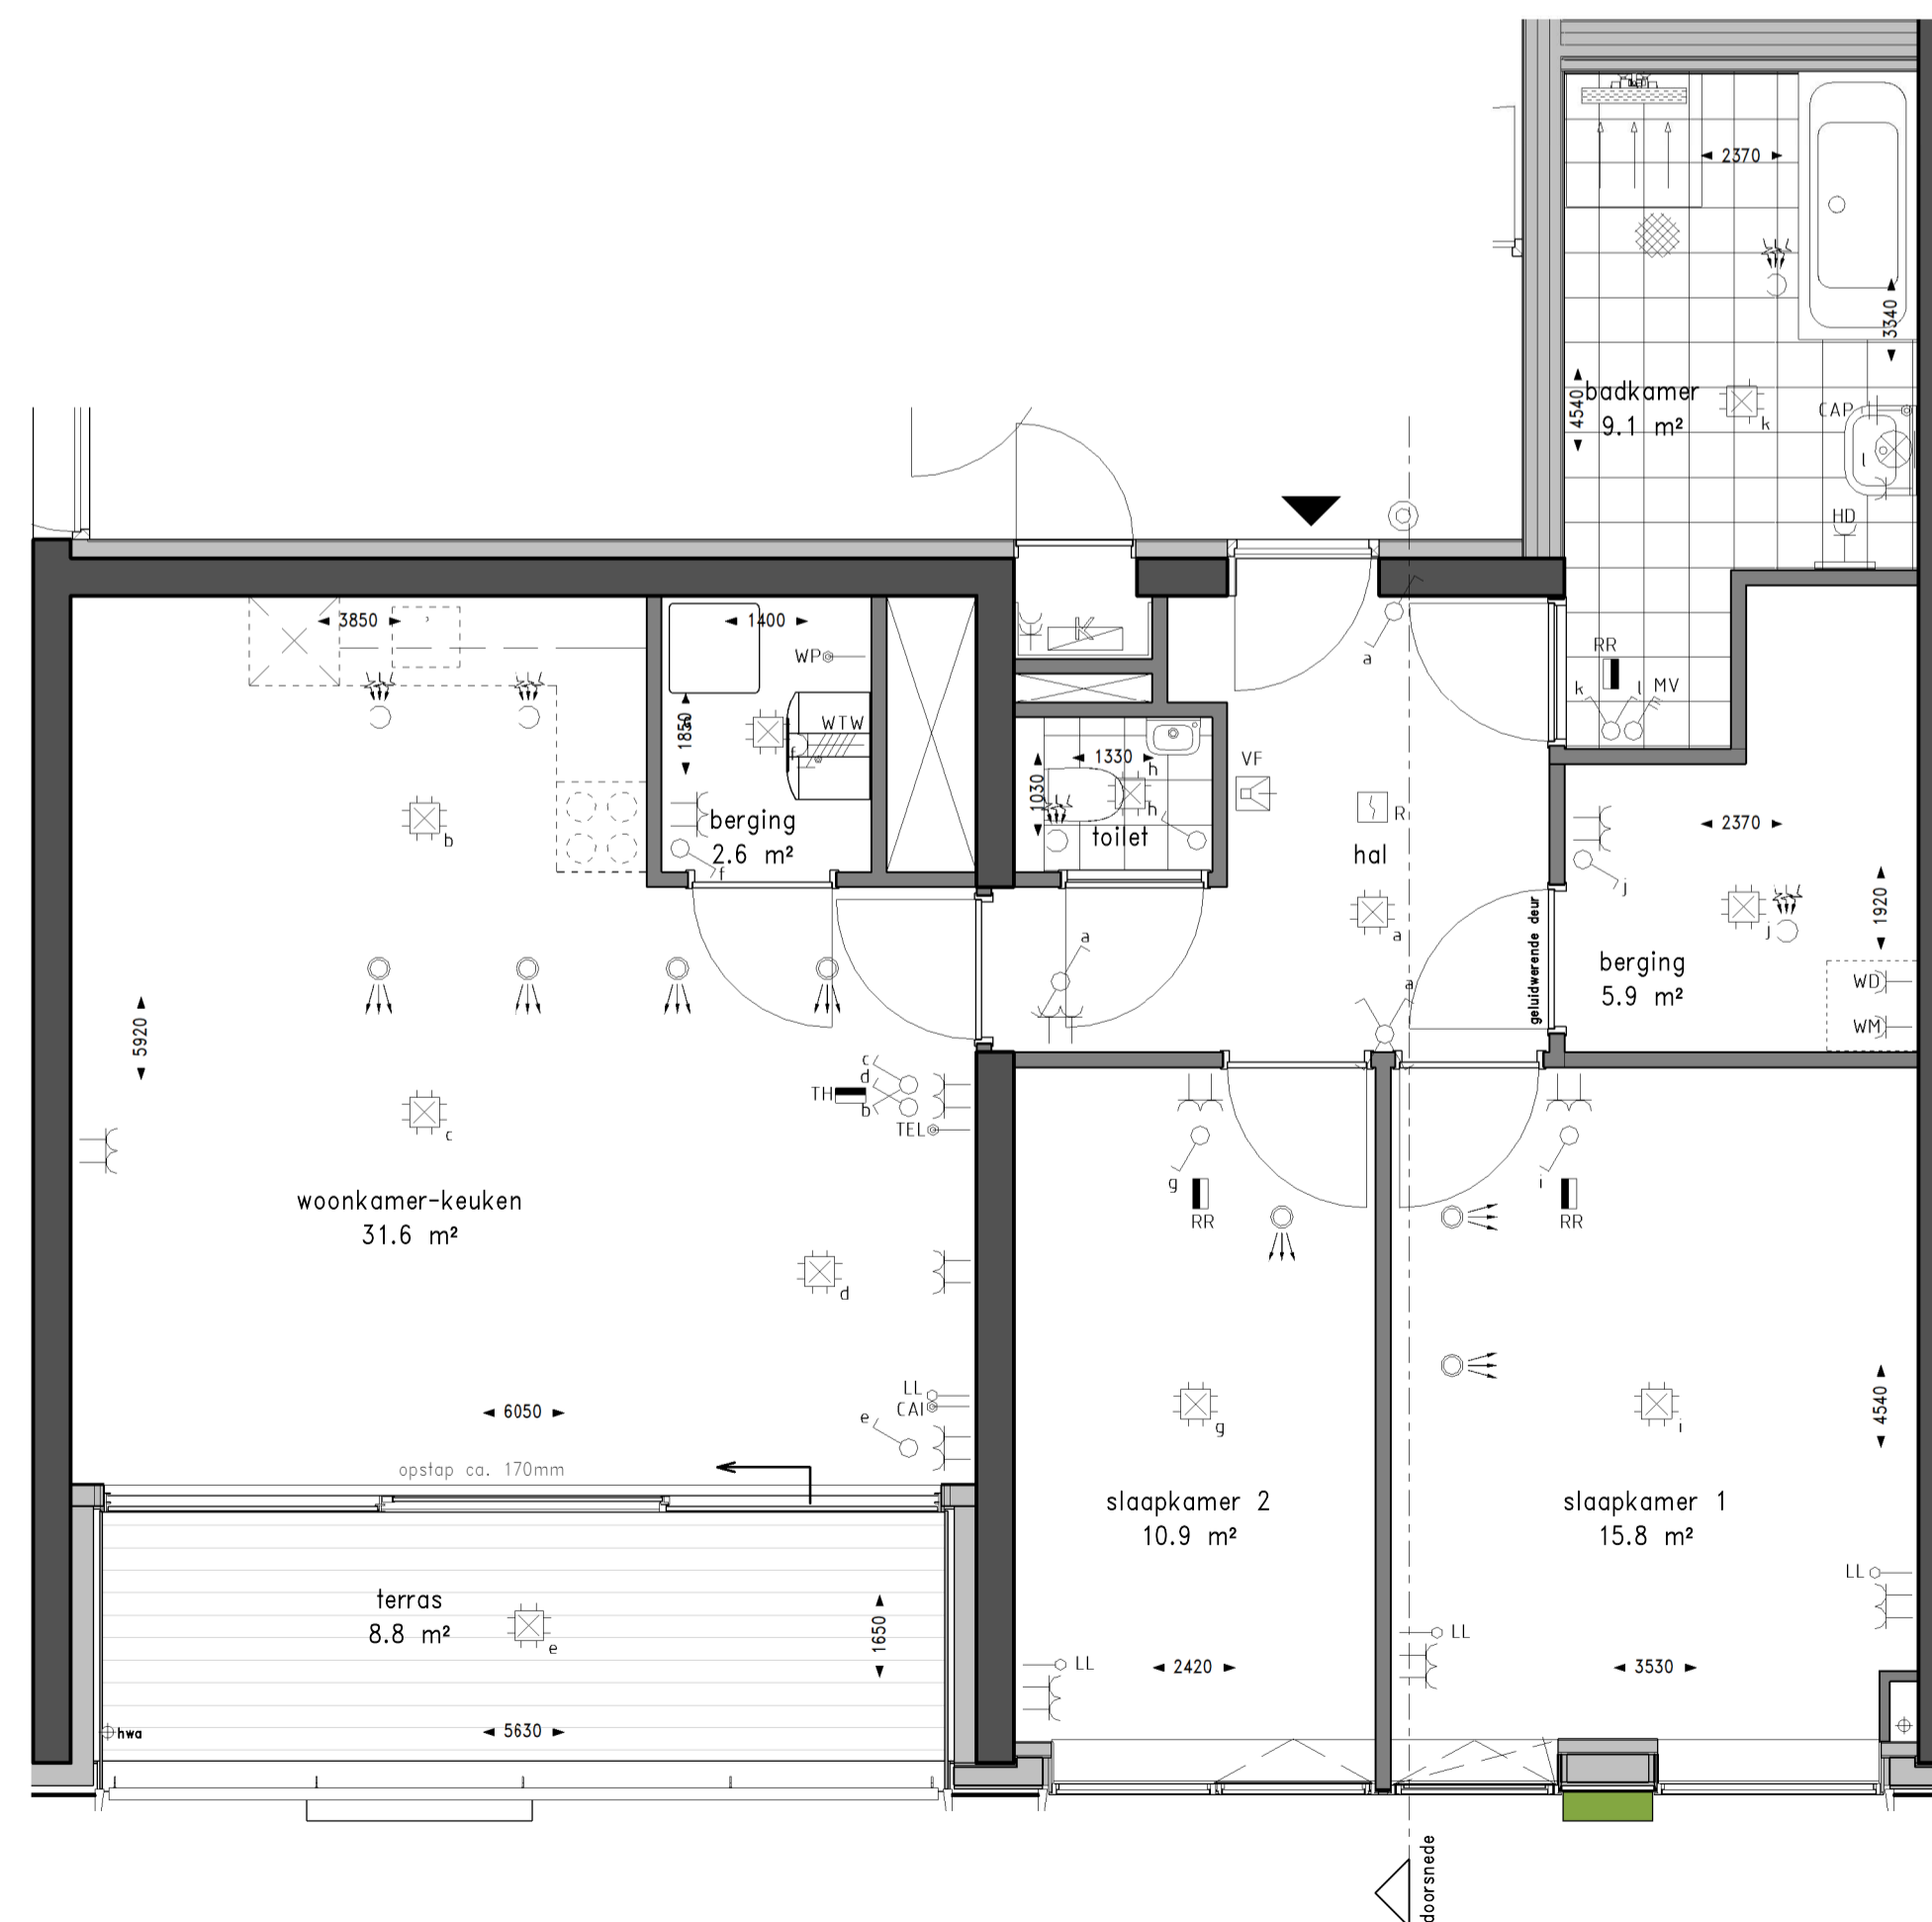









Plattegrond schaal 1:50

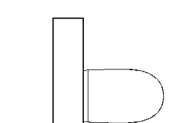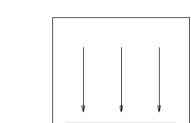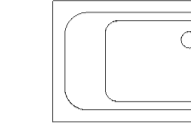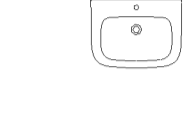Renvooi gevel

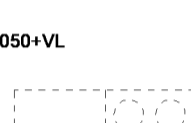
-  groene gevel/beplanting
-  glas
-  glas paneel (niet doorzichtig)
-  leistenen (lage toren)
-  leistenen (hoge toren)
-  aluminium beplating

Renvooi plattegrond

-  toilet
-  douchehoek
-  ligbad
-  wastafel
-  fonteinje
-  woningentree
-  vloerregelwerk
-  opstelplaats wasmachine/wasdroger
-  opstelplaats keuken (keukeninstallatie-punten conform separate 0-tekening)
-  houten vloanders
-  groene gevel/beplanting

Renvooi installaties

-  ENKELPOLIGE SCHAKELAAR
-  WISSELSCHAKELAAR
-  SERIESCHAKELAAR
-  SERIE-WISSELSCHAKELAAR
-  COMBINATIE 2 DOZEN VLAKKE UITVOERING
-  COMBINATIE 3 DOZEN VLAKKE UITVOERING
-  DUBBELVOUDIGE WCD OPBOUW METERKAST
-  ENKELVOUDIGE WCD T.B.V. WASMACHINE/WASDROGER
-  ENKELVOUDIGE WANDCONTACTDOOS; BADKAMER : 1050+VL
-  PERILEX WANDCONTACTDOOS T.B.V. WARMTEREGWINNING UNIT
-  ENKELVOUDIGE WANDCONTACTDOOS T.B.V. BADKAMERRADIATOR HOOGTE : 260+VL BADKAMER
-  DUBBELVOUDIGE WANDCONTACTDOOS HOOGTE : 300+VL
-  DUBBELVOUDIGE WANDCONTACTDOOS + USB HOOGTE : 300+VL
-  ENKELVOUDIGE WANDCONTACTDOOS T.B.V. ZONNEPANELEN (PHOTO VOLTAIIC)
-  AANSLUITPUNT RADIATOR BADKAMER
-  CENTRAAL AARDPUNT IN BADKAMER ONDER WASTAFEL
-  AARDPUNT
-  AARDMAT
-  ASP WANDLICHTPUNT BADKAMER HOOGTE : 1800+VL
-  WARMTEREGWINNING INBLAAS VENTIEL PLAATS VAN DE VENTIELEN ZIJN INDICATIEF
-  WARMTEREGWINNING AFZIJG VENTIEL PLAATS VAN DE VENTIELEN ZIJN INDICATIEF
-  VERDEELRICHTING IN METERKAST
-  KAMERTHERMOSTAAT BEDRAAD
-  KAMERTHERMOSTAAT DRAADLOOS
-  RUIMTE REGELING 1500+VL
-  KAMERTHERMOSTAAT HOOGTE 1500+VL
-  CENTRAALDOOS MET LICHTAANSLUITPUNT
-  ROOKMELDER
-  BEDRADE AANSLUITING KAMERTHERMOSTAAT BIJ WARMTEPOMP
-  BEDRADE AANSLUITING TELEVISIE/RADIO HOOGTE : 300+VL
-  BEDRADE AANSLUITING TELEFOON HOOGTE : 300+VL
-  LOZE AANSLUITING HOOGTE : 300+VL
-  BEDRADE AANSLUITING WARMTEPOMP
- VIDEOFOON HOOGTE : 1500+VL
- WANDLICHT AANSLUITPUNT
- BELDRUKKER HOOGTE : 1500+VL
- HEMELWATERAFVOER
- WARMTEPOMPUNT EN WATERVOORRAADVAT
- WTW UNIT

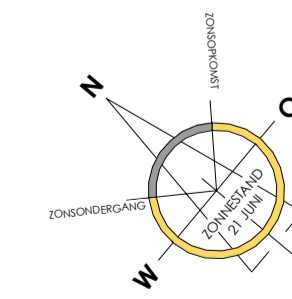


WONEN OP BINCK EILAND

Den Haag Binck Kade
Kade6

Woningtype 2 - 90,2 m²
Bouwnr: 88


TEK. FORMAAT : A1
DATUM : 22-02-2019

SCHAAL : 1:50/1:200
TEKENINGNUMMER : VK-39

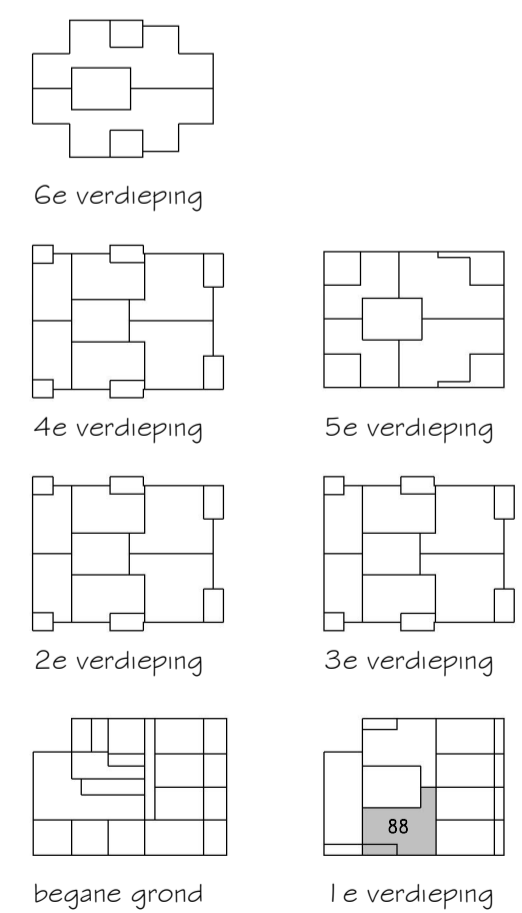




Noordoost gevel schaal 1:200

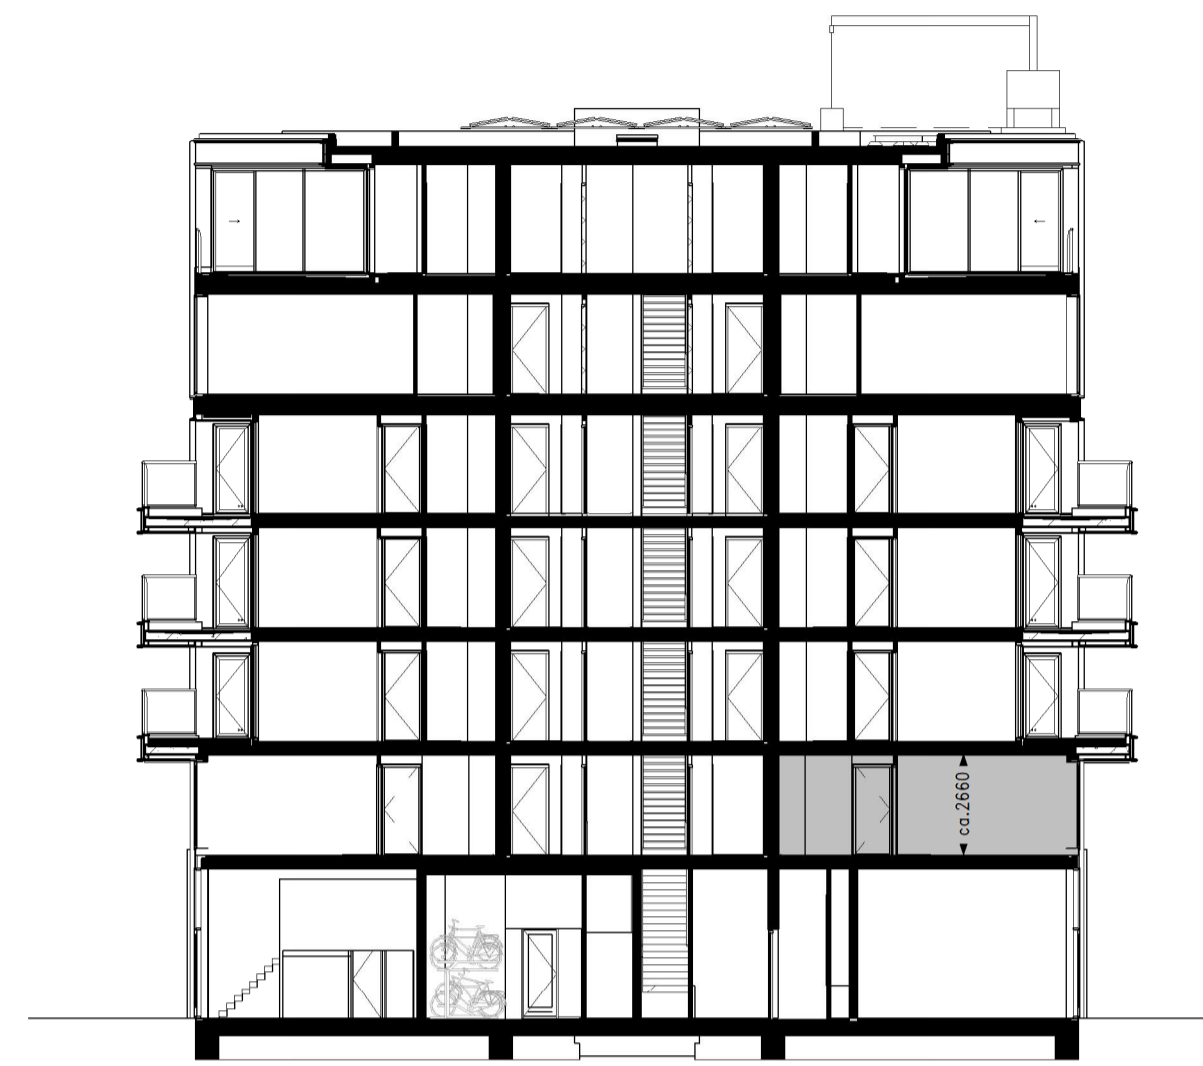

Doorsnede schaal 1:200



Plattegrond schaal 1:50

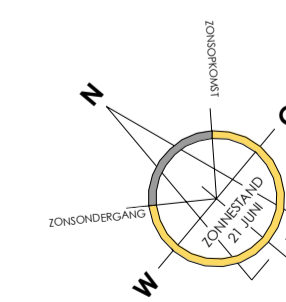

Renvooi gevel

	groene gevel/beplanting
	glas
	glas paneel (niet doorzichtig)
	leistenen (lage toren)
	leistenen (hoge toren)
	aluminium beplating

Renvooi plattegrond

	toilet
	douchehoek
	ligbad
	wastafel

Renvooi installaties

	ENKELPOLIGE SCHAKELAAR		toilet
	WISSELSCHAKELAAR		woningentree
	SERIESCHAKELAAR		vloerregelwerk
	SERIE-WISSELSCHAKELAAR		opstelplaats wasmachine/wasdroger
	WM WD		opstelplaats keuken (keukeninstallatie-punten conform separate 0-tekening)
	WTW		houten vloanders
	HD		groene gevel/beplanting
	USB		
	PV		
	CAP		
	AARDPUNT		
	AARDMAT		
	ASP WANDLICHPUNT BADKAMER HOOGTE : 1800+VL		
	WARMTEREGULERING INBLAAS VENTIL PLAATS VAN DE VENTIELEN ZIJN INDICATIEF		
	WARMTEREGULERING AFZIJG VENTIL PLAATS VAN DE VENTIELEN ZIJN INDICATIEF		
	VERDEELRICHTING IN METERKAST		
	KAMERTHERMOSTAAT BEDRAAD		6e verdieping
	KAMERTHERMOSTAAT DRAADLOOS		4e verdieping
	RUIMTE REGELING 1500+VL		5e verdieping
	KAMERTHERMOSTAAT HOOGTE 1500+VL		2e verdieping
	CENTRAALDOOS MET LICHTAANSLUIJPUNT		3e verdieping
	ROOKMELDER		begane grond
	BEDRADE AANSLUITING KAMERTHERMOSTAAT BIJ WARMTEPOMP		1e verdieping
	BEDRADE AANSLUITING TELEVISIE/RADIO HOOGTE : 300+VL		
	BEDRADE AANSLUITING TELEFOON HOOGTE : 300+VL		
	LOZE AANSLUITING HOOGTE : 300+VL		
	BEDRADE AANSLUITING WARMTEPOMP		
	VIDEOFOON HOOGTE : 1500+VL		
	WANDLICHT AANSLUIJPUNT		
	BELDRUKKER HOOGTE : 1500+VL		
	HEMELWATERAFVOER		
	WARMTEPOMPUNEN EN WATERVOORRAADVAT		
	WTW UNIT		



WONEN OP BINCK EILAND

Den Haag Binck Kade
Kade6


Woningtype 2 (gespiegeld) - 90,2 m²
Bouwnr: 87

TEK. FORMAAT : A1
DATUM : 22-02-2019


SCHAAL : 1:50/1:200
TEKENINGNUMMER : VK-40




Zuidwest gevel schaal 1:200

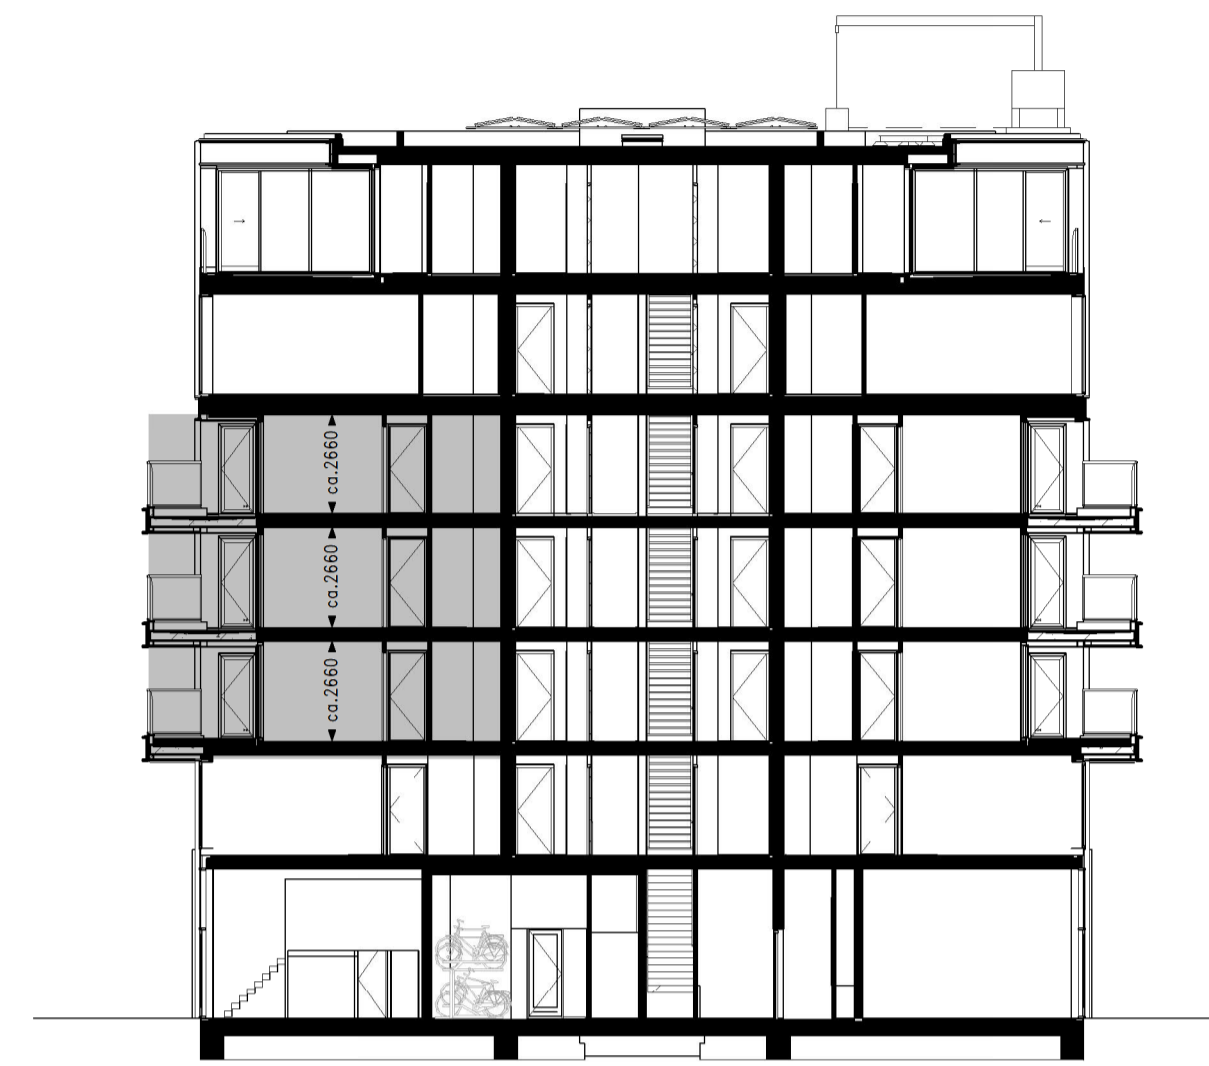


Doorsnede schaal 1:200

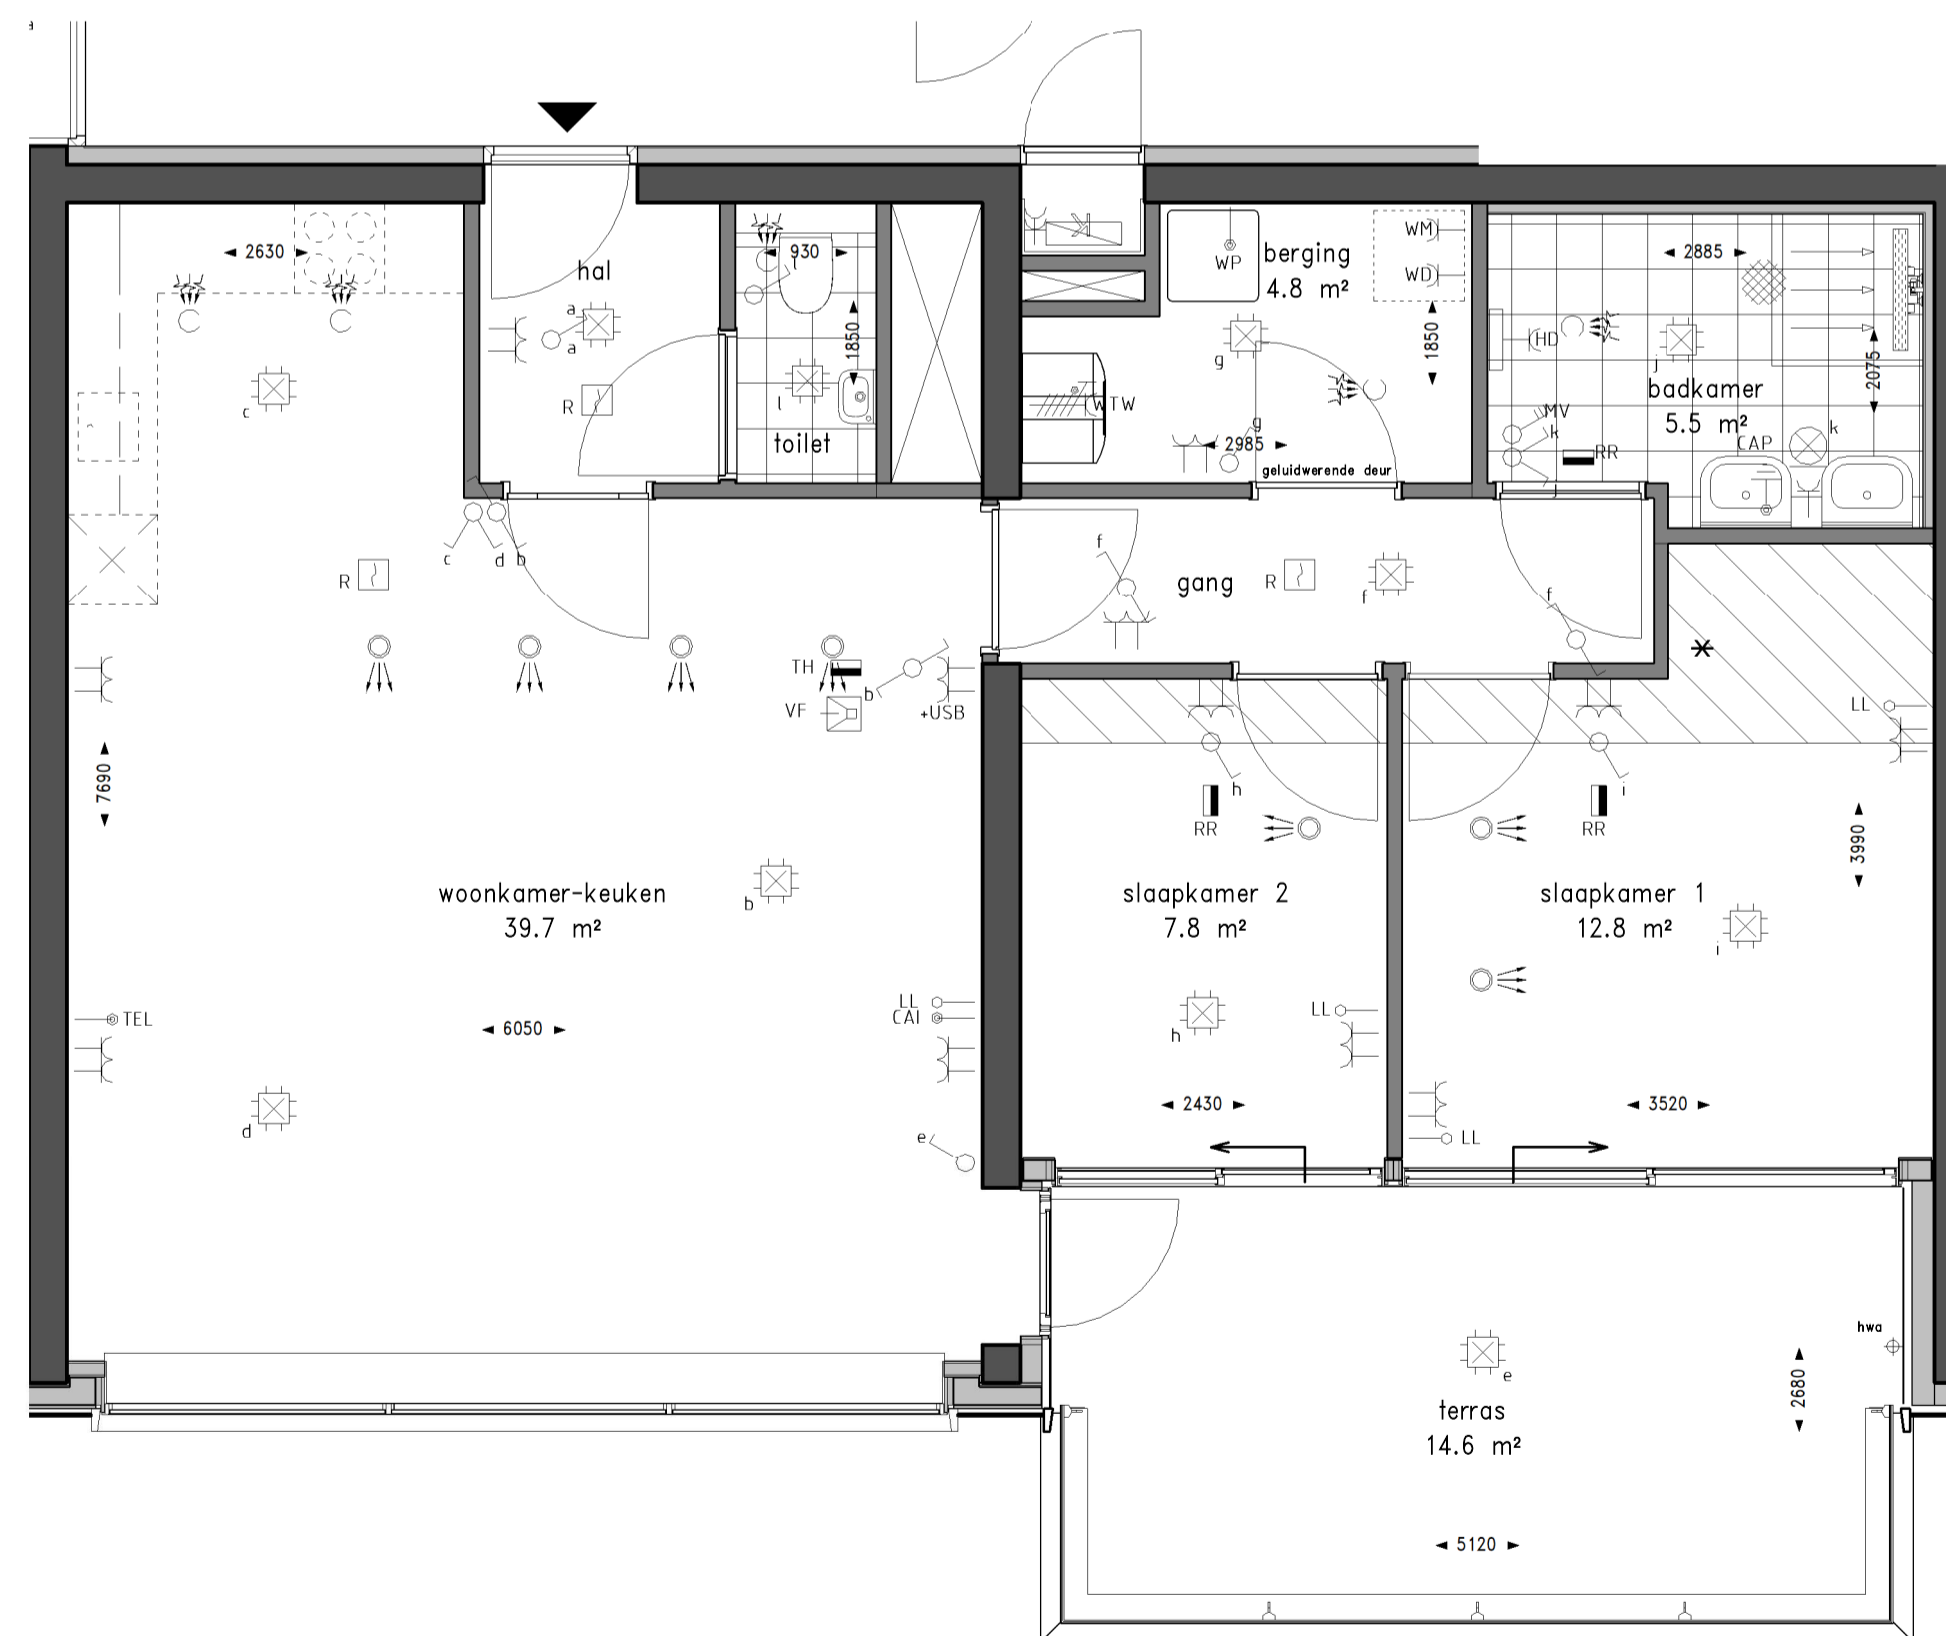

Plattegrond schaal 1:50

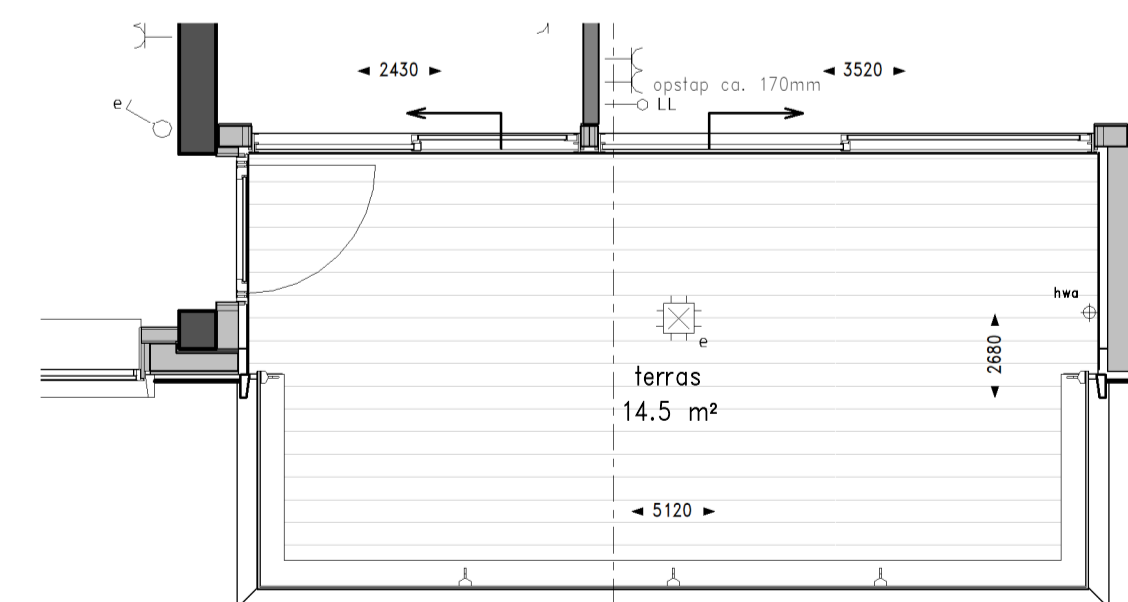

t.p.v. bouwnr. 94

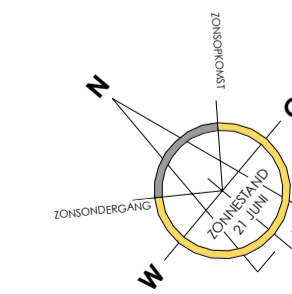

Renvooi gevel


	groene gevel/beplanting
	glas
	glas paneel (niet doorzichtig)
	leistenen (lage toren)
	leistenen (hoge toren)
	aluminium beplating

Renvooi plattegrond

	toilet
	douchehoek
	ligbad
	wastafel

Renvooi installaties

	ENKELPOLIGE SCHAKELAAR		toilet
	WISSELSCHAKELAAR		douchehoek
	SERIESCHAKELAAR		ligbad
	SERIE-WISSELSCHAKELAAR		wastafel
	COMBINATIE 2 DOZEN VLAKKE UITVOERING		fonteinje
	COMBINATIE 3 DOZEN VLAKKE UITVOERING		woningentree
	DUBBELVOUDIGE WCD OPBOUW METERKAST		vloerregelwerk
	ENKELVOUDIGE WCD T.B.V. WASMACHINE/WASDROGER		opstelplaats wasmachine/wasdroger
	ENKELVOUDIGE WANDCONTACTDOOS; BADKAMER : 1050+VL		opstelplaats keuken (keukeninstallatie-punten conform separate 0-tekening)
	PERILEX WANDCONTACTDOOS T.B.V. WARMTEREGWINNING UNIT		houten vloanders
	ENKELVOUDIGE WANDCONTACTDOOS T.B.V. BADKAMER/RADIATOR HOOGTE : 260+VL BADKAMER		groene gevel/beplanting
	DUBBELVOUDIGE WANDCONTACTDOOS HOOGTE : 300+VL		
	DUBBELVOUDIGE WANDCONTACTDOOS + USB HOOGTE : 300+VL		
	ENKELVOUDIGE WANDCONTACTDOOS T.B.V. ZONNEPANELEN (PHOTO VOLTAIIC) AANSLUITPUNT RADIATOR BADKAMER		
	CENTRAAL AARDPUNT IN BADKAMER ONDER WASTAFEL		
	AARDPUNT		
	AARDMAT		
	ASP WANDLICHTPUNT BADKAMER HOOGTE : 1800+VL		
	WARMTEREGWINNING INBLAAS VENTIL PLAATS VAN DE VENTIELEN ZIJN INDICATIEF		
	WARMTEREGWINNING AFZIJG VENTIL PLAATS VAN DE VENTIELEN ZIJN INDICATIEF		
	VERDEELRICHTING IN METERKAST		
	KAMERTHERMOSTAAT BEDRAAD		
	KAMERTHERMOSTAAT DRAADLOOS		
	RUIMTE REGELING 1500+VL		
	KAMERTHERMOSTAAT HOOGTE 1500+VL		
	CENTRAALDOOS MET LICHTAANSLUITPUNT		
	ROOKMELDER		
	BEDRADE AANSLUITING KAMERTHERMOSTAAT BIJ WARMTEPOMP		
	BEDRADE AANSLUITING TELEVISIE/RADIO HOOGTE : 300+VL		
	BEDRADE AANSLUITING TELEFOON HOOGTE : 300+VL		
	LOZE AANSLUITING HOOGTE : 300+VL		
	BEDRADE AANSLUITING WARMTEPOMP		
	VIDEOFOON HOOGTE : 1500+VL		
	WANDLICHT AANSLUITPUNT		
	BELDRUKKER HOOGTE : 1500+VL		
	HEMELWATERAFVOER		
	WARMTEPOMPUNEN EN WATERVOORRAADVAT		
	WTW UNIT		

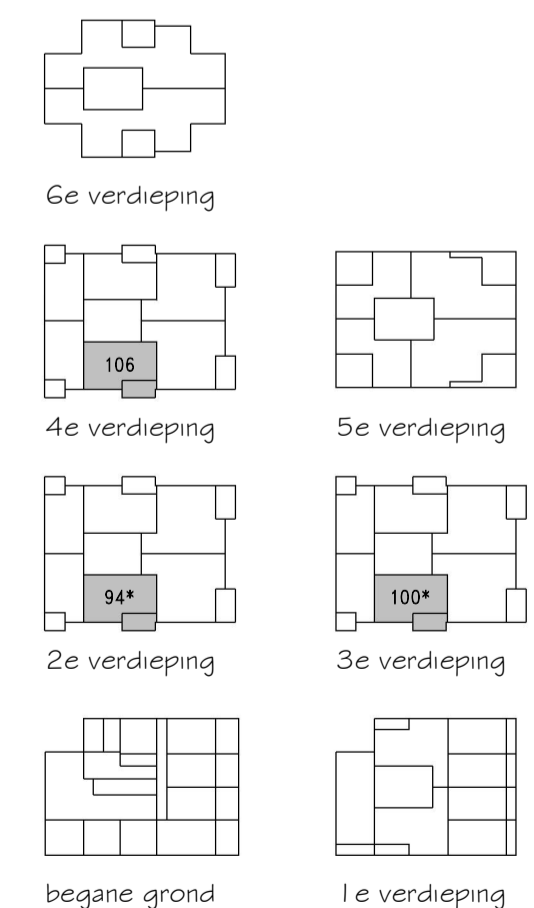

WONEN OP BINCK EILAND

Den Haag Binck Kade
Kade6

Woningtype 5 - 83,4 m²
Bouwnr: 94 100 106


TEK. FORMAAT : A1
DATUM : 22-02-2019

SCHAAL : 1:50/1:200
TEKENINGNUMMER : VK-43


*: krijtstreep methode
toegepast tbv daglicht




Noordoost gevel schaal 1:200

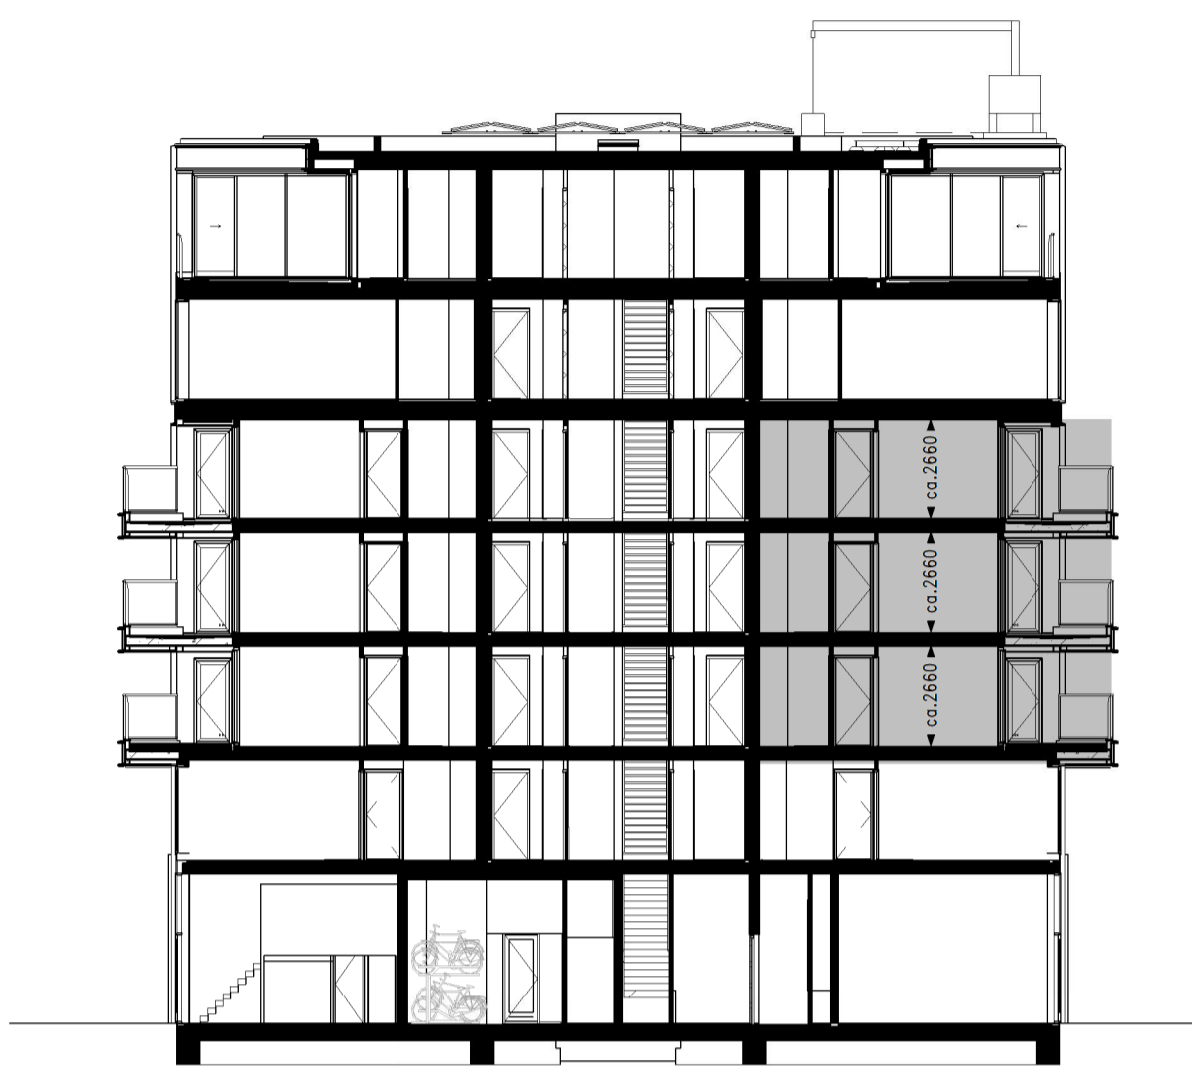


Doorsnede schaal 1:200

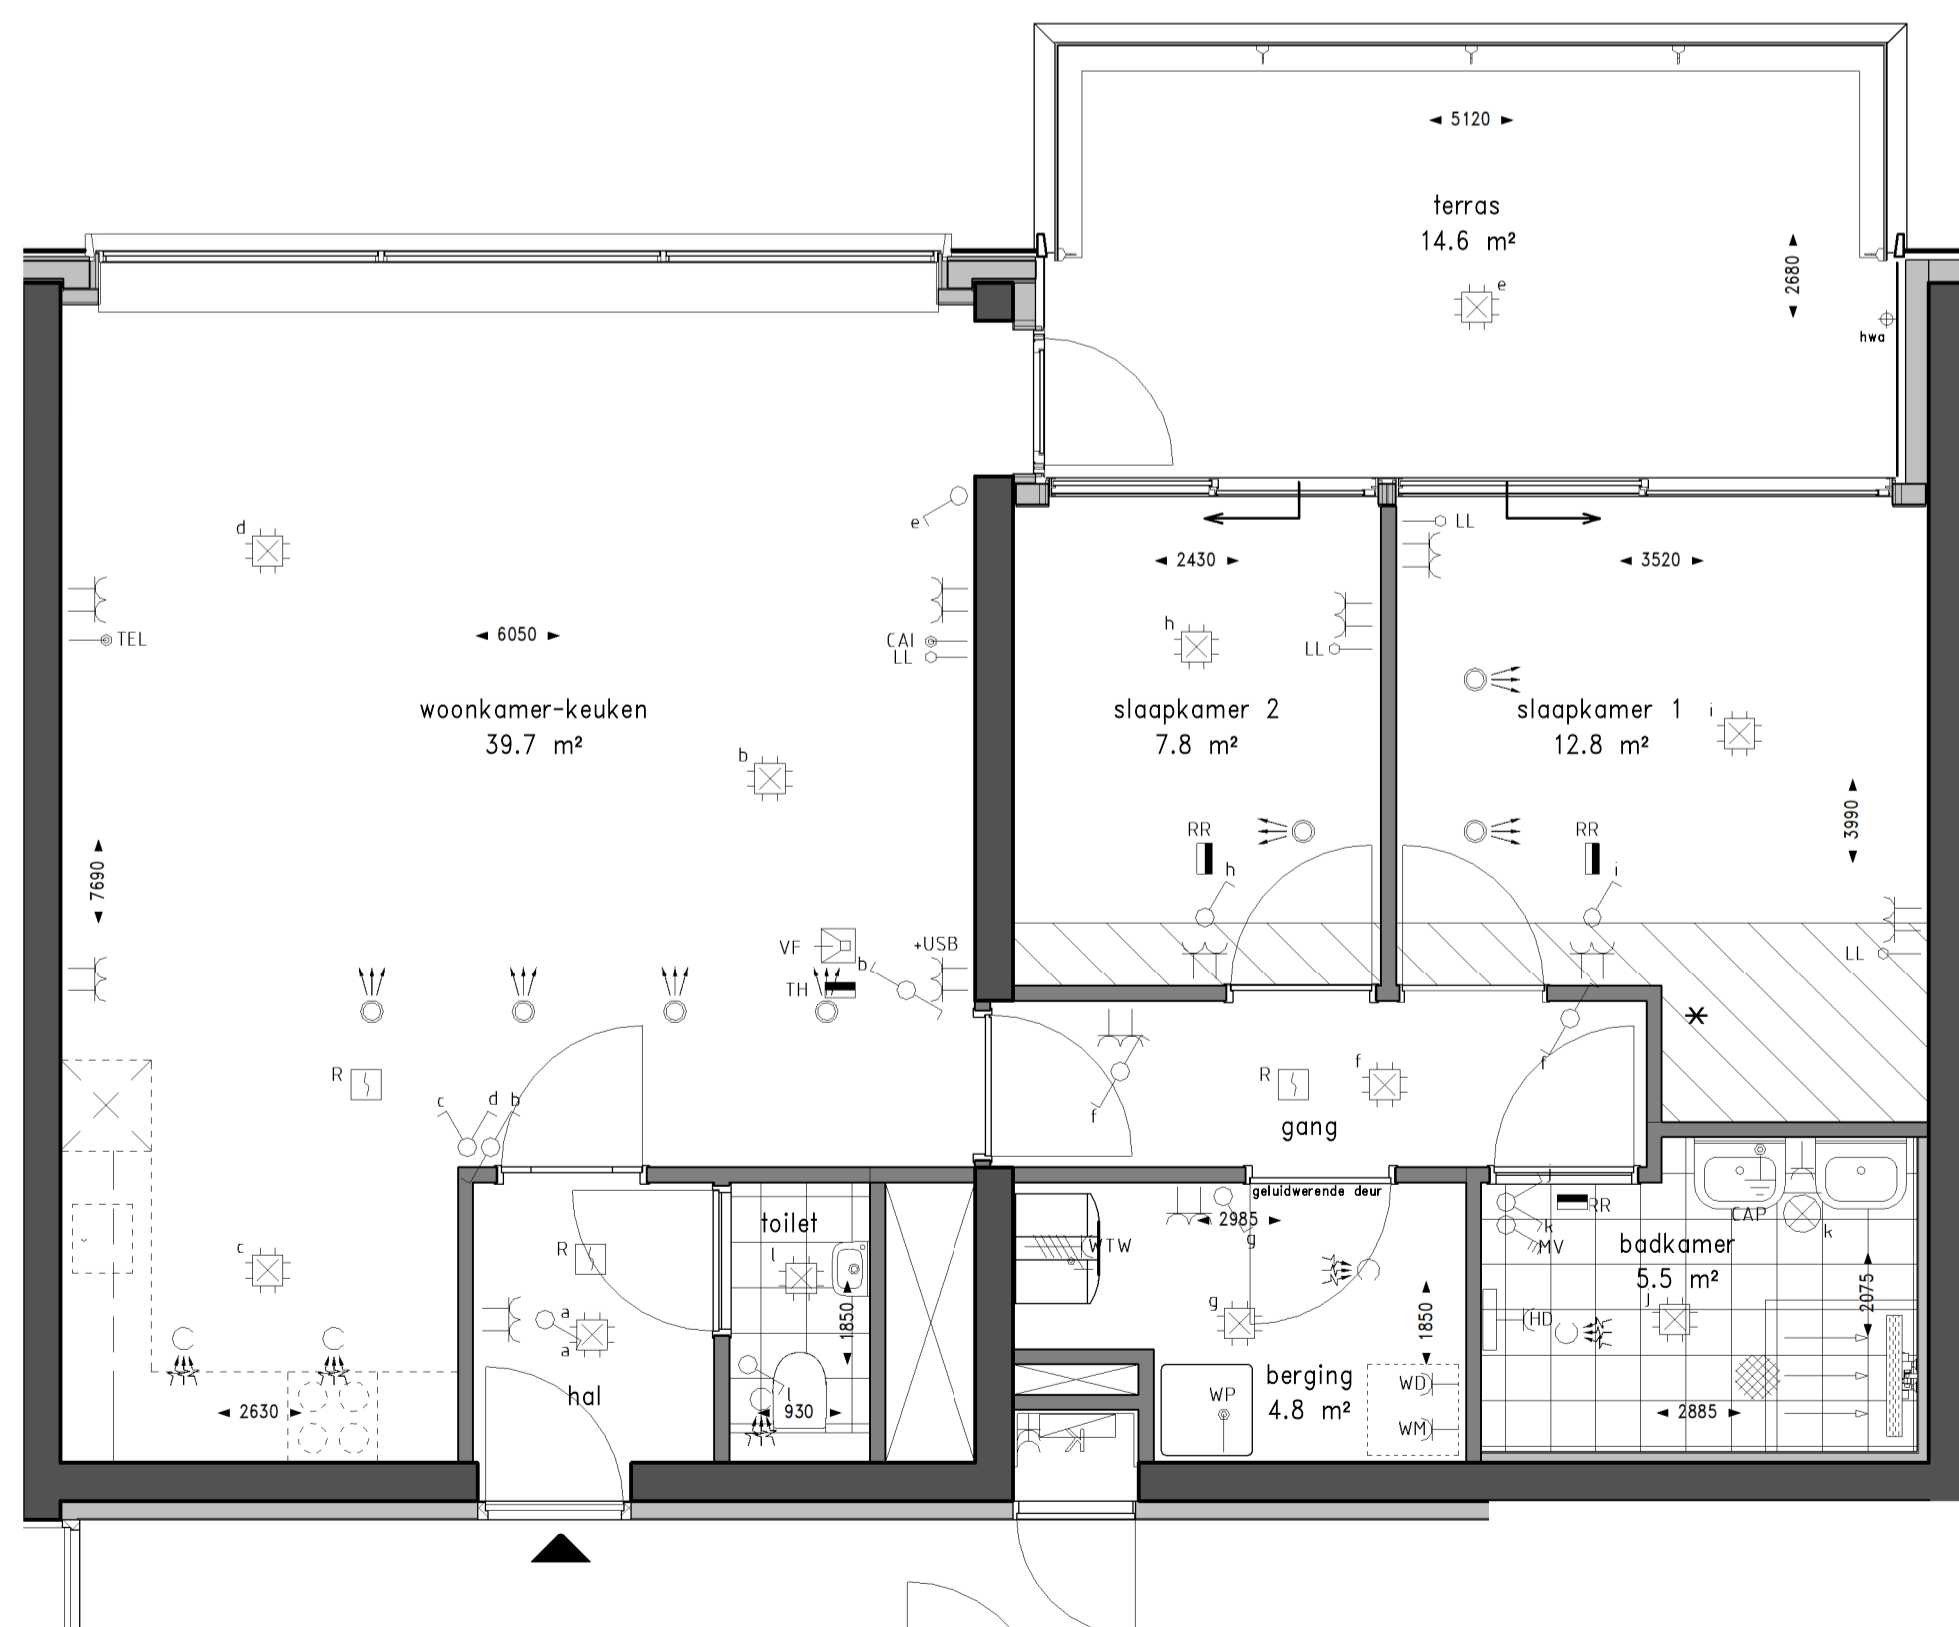

Plattegrond schaal 1:50

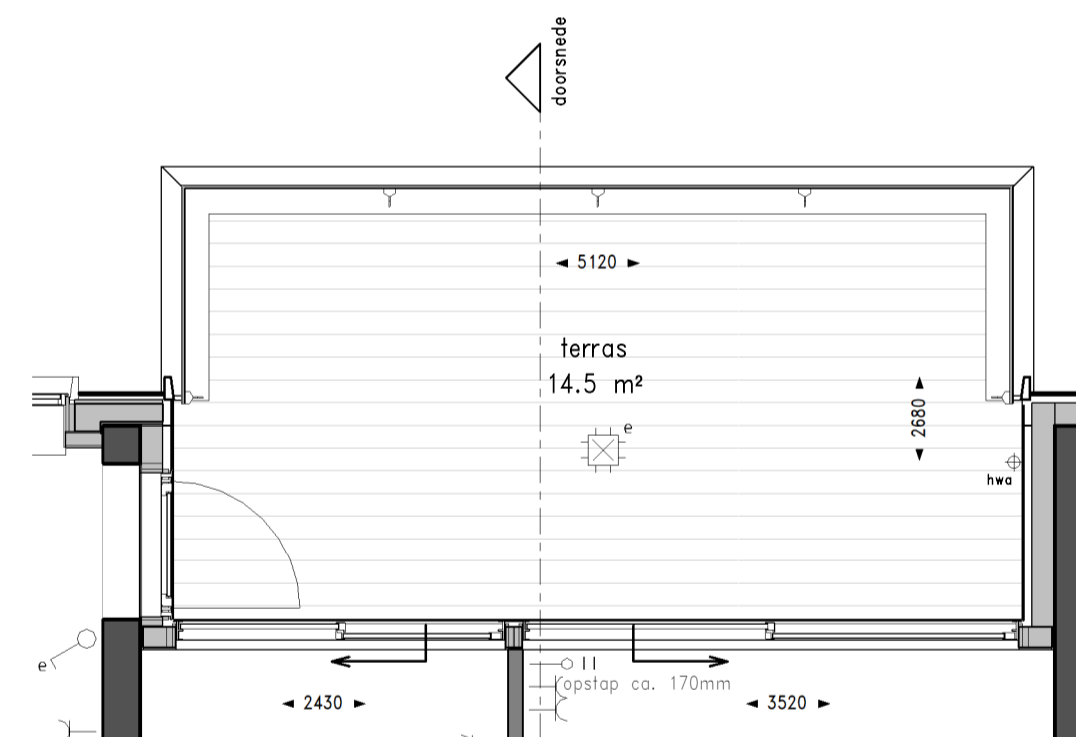


t.p.v bouwnr. 91

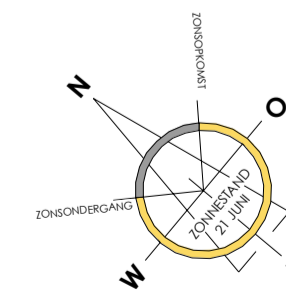

Renvooi gevel		Renvooi plattegrond	
	groene gevel/beplanting		toilet
	glas		douchehoek
	glas paneel (niet doorzichtig)		ligbad
	leistenen (lage toren)		wastafel
	leistenen (hoge toren)		fonteinje
	aluminium beplating		woningentree
			vloerregelwerk
			opstelplaats wasmachine/wasdroger
			opstelplaats keuken (keukeninstallatie-punten conform separate 0-tekening)
			houten vloanders
			groene gevel/beplanting

Renvooi installaties	
	ENKELPOLIGE SCHAKELAAR
	WISSELSCHAKELAAR
	SERIESCHAKELAAR
	SERIE-WISSELSCHAKELAAR
	COMBINATIE 2 DOZEN VLAKKE UITVOERING
	COMBINATIE 3 DOZEN VLAKKE UITVOERING
	DUBBELVOUDIGE WCD OPBOUW METERKAST
	ENKELVOUDIGE WCD T.B.V. WASMACHINE/WASDROGER
	ENKELVOUDIGE WANDCONTACTDOOS; BADKAMER : 1050+VL
	PERILEX WANDCONTACTDOOS T.B.V. WARMTEREGUNING UNIT
	ENKELVOUDIGE WANDCONTACTDOOS T.B.V. BADKAMERADATOR HOOGTE : 260+VL BADKAMER
	DUBBELVOUDIGE WANDCONTACTDOOS HOOGTE : 300+VL
	DUBBELVOUDIGE WANDCONTACTDOOS + USB HOOGTE : 300+VL
	ENKELVOUDIGE WANDCONTACTDOOS T.B.V. ZONNEPANELEN (PHOTO VOLTAIK)
	AANSLUITPUNT RADATOR BADKAMER
	CENTRAAL AARDPUNT IN BADKAMER ONDER WASTAFEL
	AARDPUNT
	AARDMAT
	ASP WANDLICHTPUNT BADKAMER HOOGTE : 1800+VL
	WARMTEREGUNING INBLAAS VENTIL PLAAZS VAN DE VENTIELEN ZIJN INDICATIEF
	WARMTEREGUNING AFZIJG VENTIL PLAAZS VAN DE VENTIELEN ZIJN INDICATIEF
	VERDEELRICHTING IN METERKAST
	KAMERTHERMOSTAAT BEDRAAD
	KAMERTHERMOSTAAT DRAADLOOS
	RUIMTE REGELING 1500+VL
	KAMERTHERMOSTAAT HOOGTE 1500+VL
	CENTRAALDOOS MET LICHTAANSLUITPUNT
	ROOKMELDER
	BEDRADE AANSLUITING KAMERTHERMOSTAAT BIJ WARMTEPOMP
	BEDRADE AANSLUITING TELEVISIE/RADIO HOOGTE : 300+VL
	BEDRADE AANSLUITING TELEFOON HOOGTE : 300+VL
	LOZE AANSLUITING HOOGTE : 300+VL
	BEDRADE AANSLUITING WARMTEPOMP
	VIDEOFOON HOOGTE : 1500+VL
	WANDLICHT AANSLUITPUNT
	BELDRUKKER HOOGTE : 1500+VL
	HEMELWATERAFVOER
	WARMTEPOMP EN WATERVOORRAADVAT
	WTW UNIT

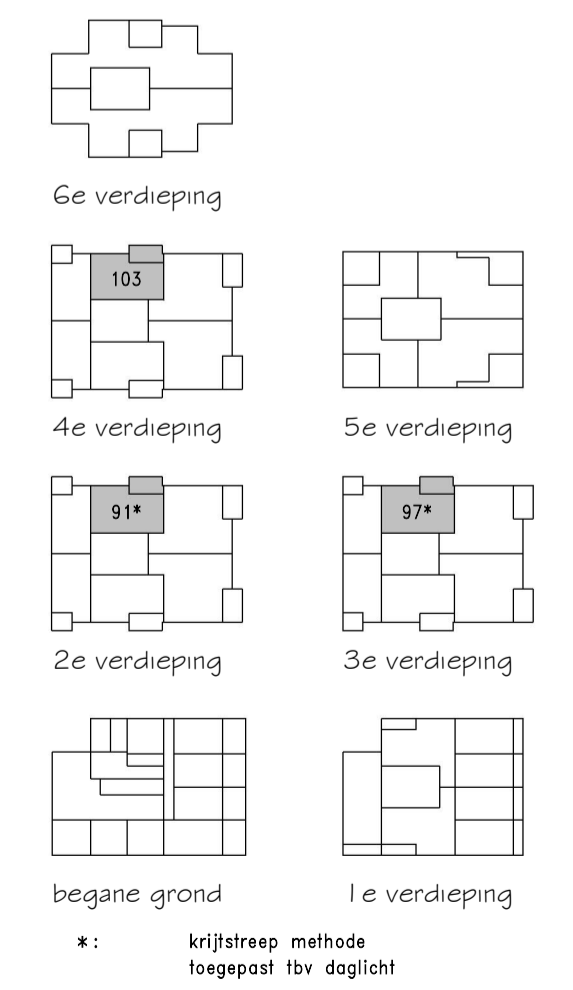

BINCK KADE
WONEN OP BINCK EILAND

Den Haag Binck Kade
 Kade6
 Woningtype 5 (gespiegeld) - 83,4 m²
 Bouwnr: 91 97 103
 TEK. FORMAAT: A1
 DATUM : 22-02-2019
 SCHAAL : 1:50/1:200
 TEKENINGNUMMER : VK-44